

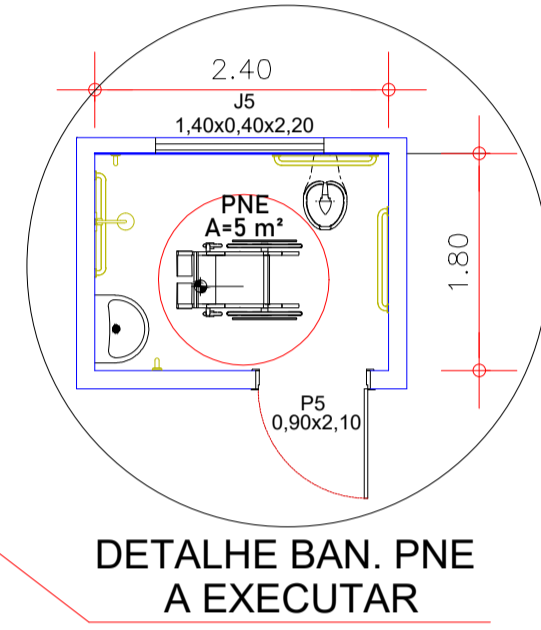


FACHADA FRONTAL

PROJEÇÃO PAREDE 15CM
 PROJEÇÃO FACHADA P6 - PORTÃO DE ABRIR 2,00x2,10
 PROJEÇÃO PAREDE 15CM

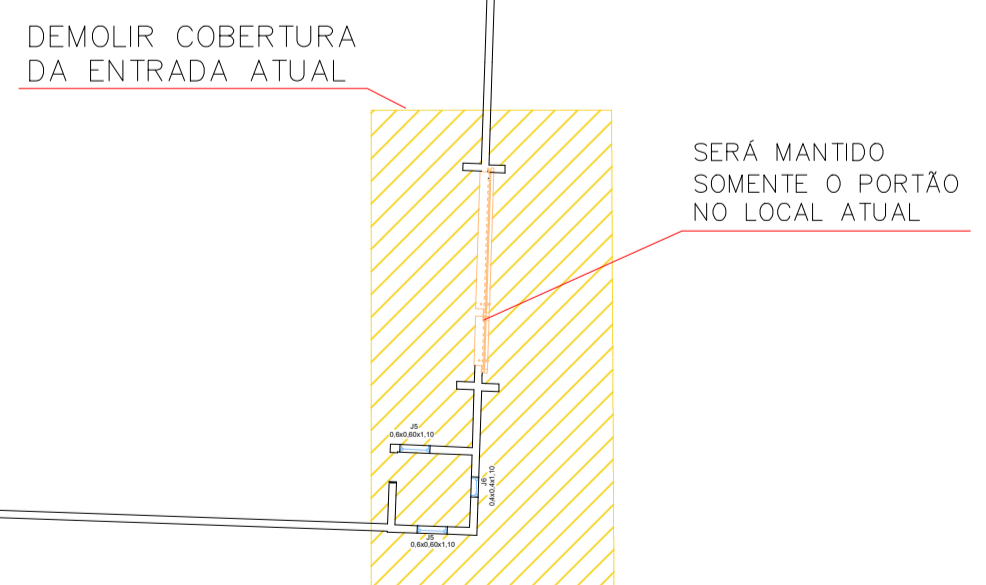


DETALHE BAN. PNE A EXECUTAR

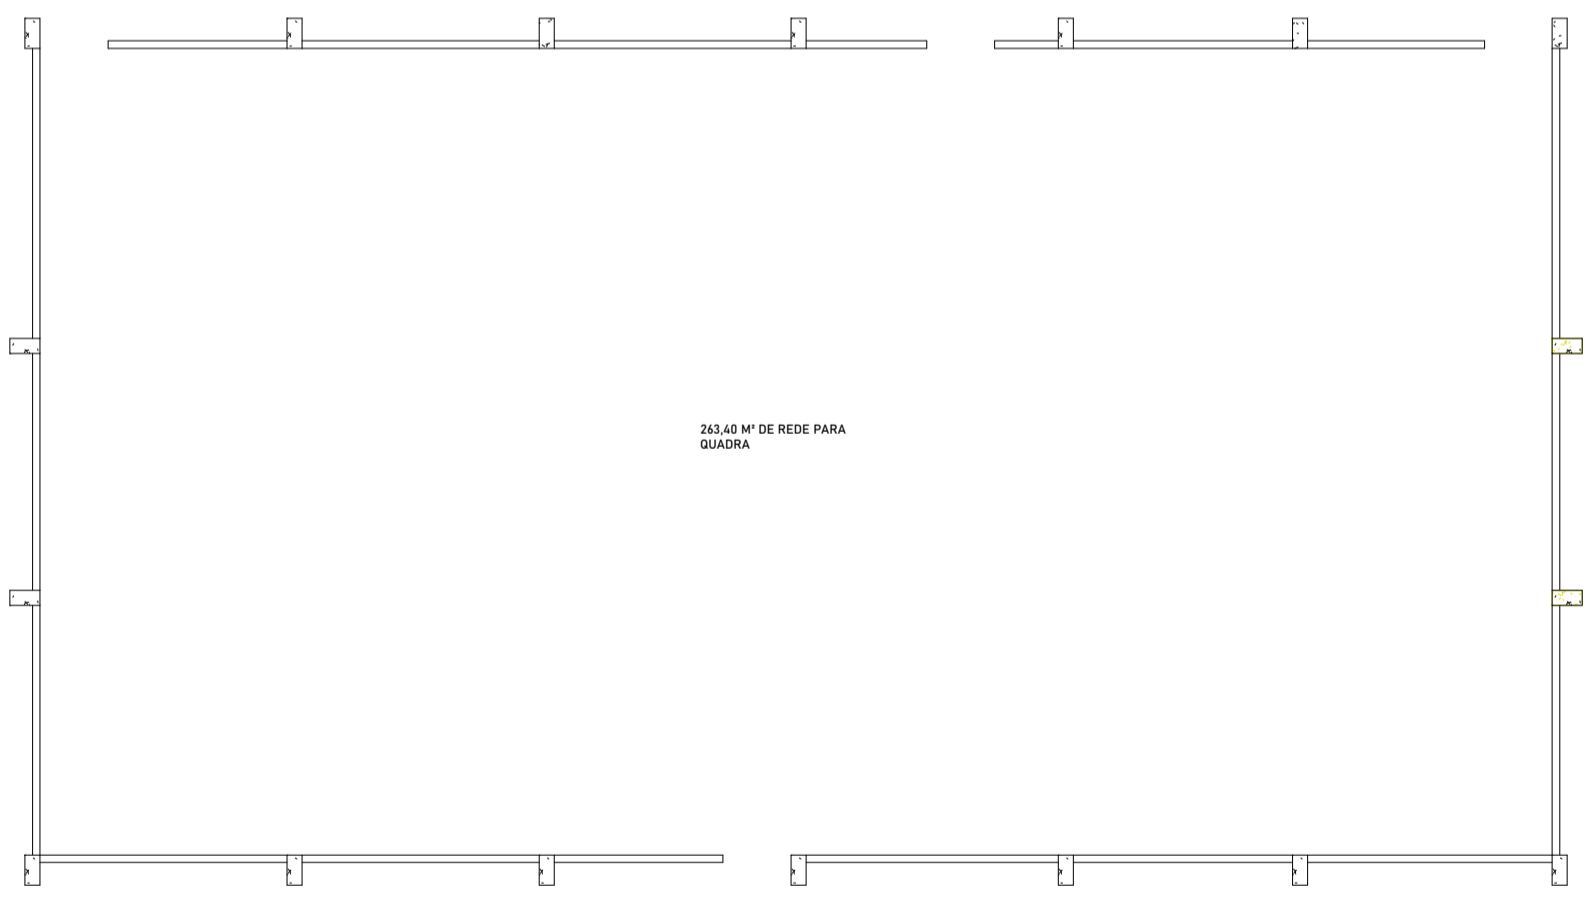

PLANTA BAIXA (ESCALA 1:150)


		PROJETO: REFORMA ESCOLA MUNICIPAL SÃO JOSÉ PROPRIETÁRIO: PREFEITURA MUNICIPAL DE TORIXORÉU/MT ENDEREÇO: RUA MARIA MORAES, SETOR UNIÃO, TORIXORÉU/MT RESPONSÁVEL TÉCNICO: ENG.º ADEMILDO TEODORIO QUEIROZ JÚNIOR CREA: 101684786D-GO	DATA: JANEIRO/2022 FOLHA: 01/05
---	--	---	------------------------------------

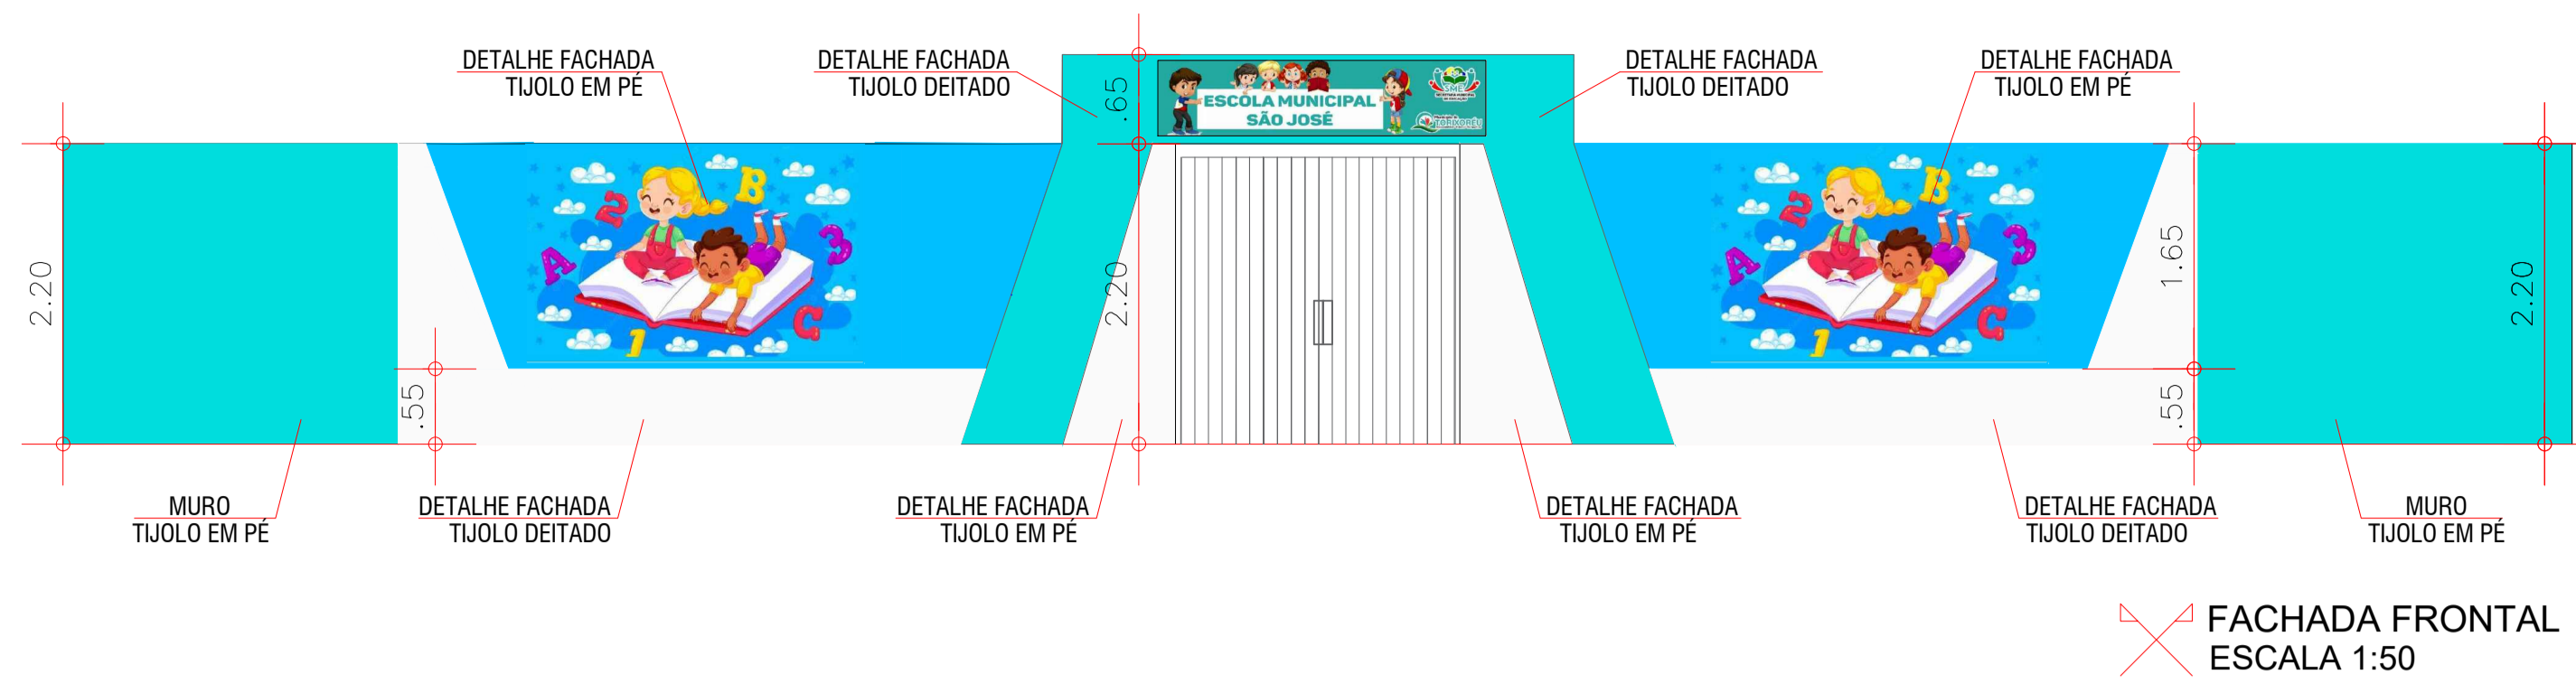


VISTA 3D (S/ESCALA)




VISTA 3D (S/ESCALA)

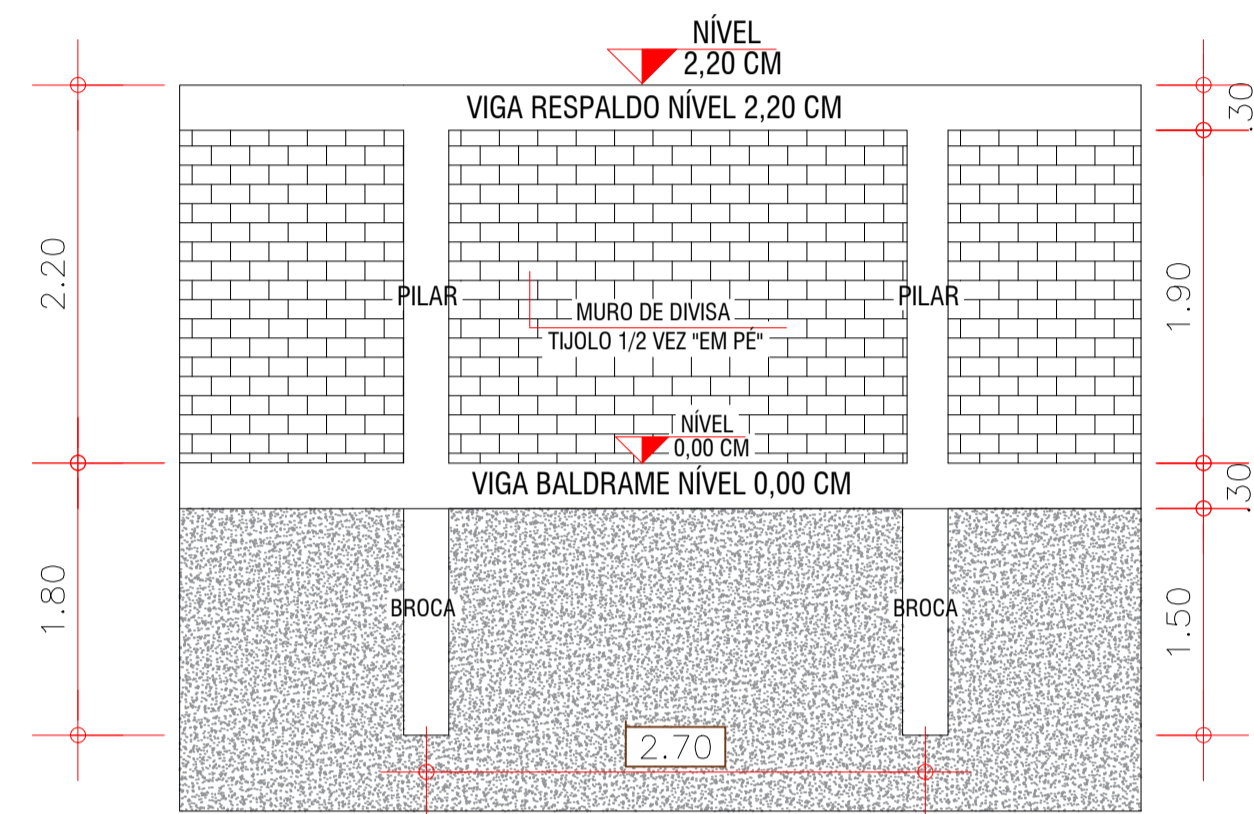


CORTE MURO (ESCALA 1:75)

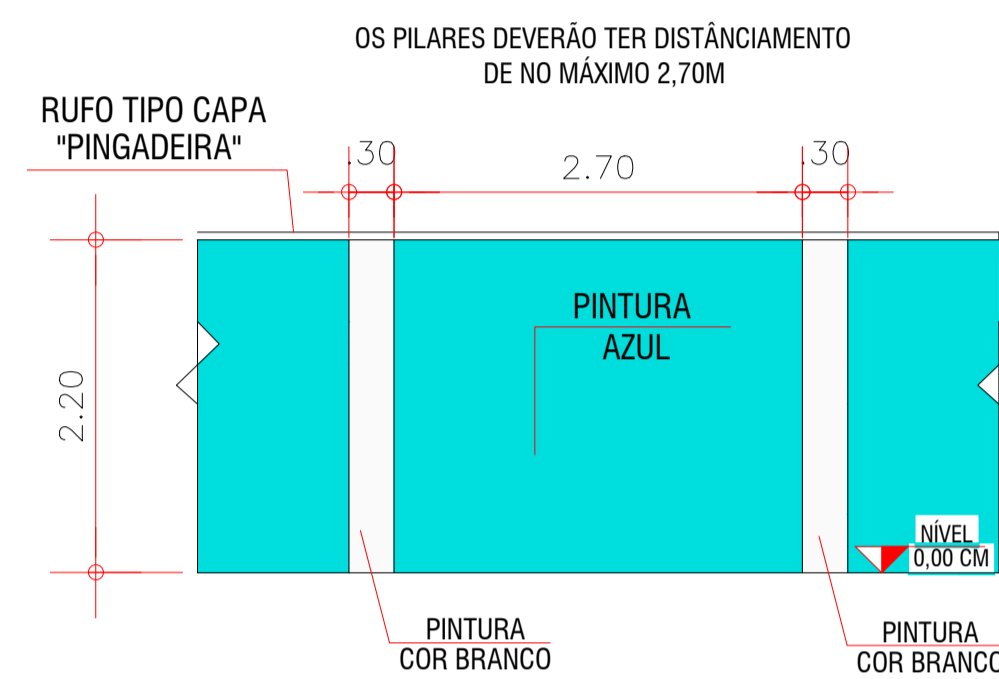

FACHADA MURO (ESCALA 1:50)

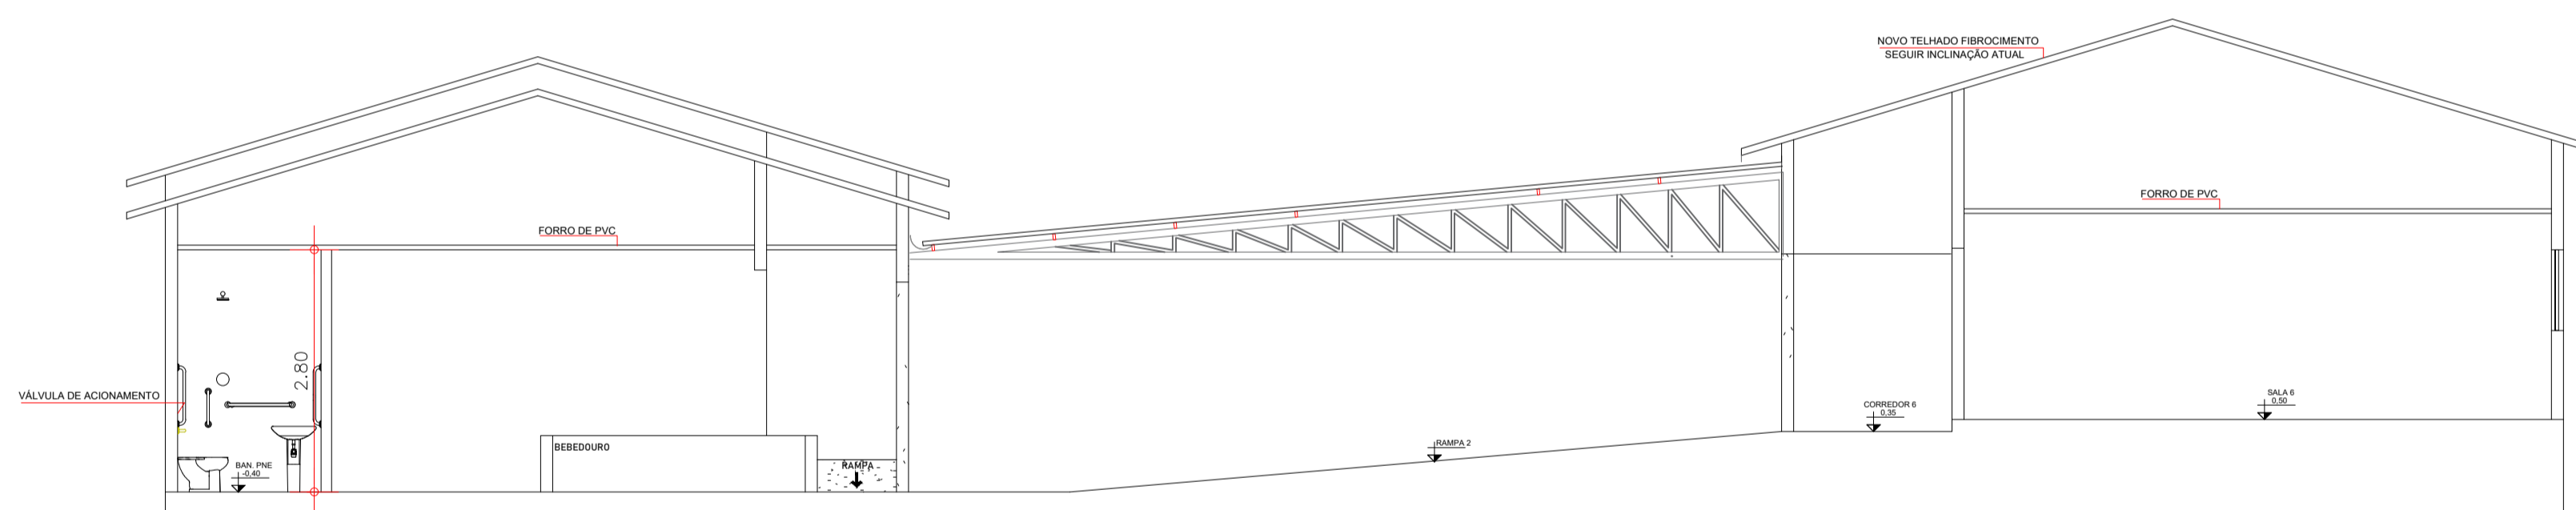

CORTE AA (ESCALA 1:75)

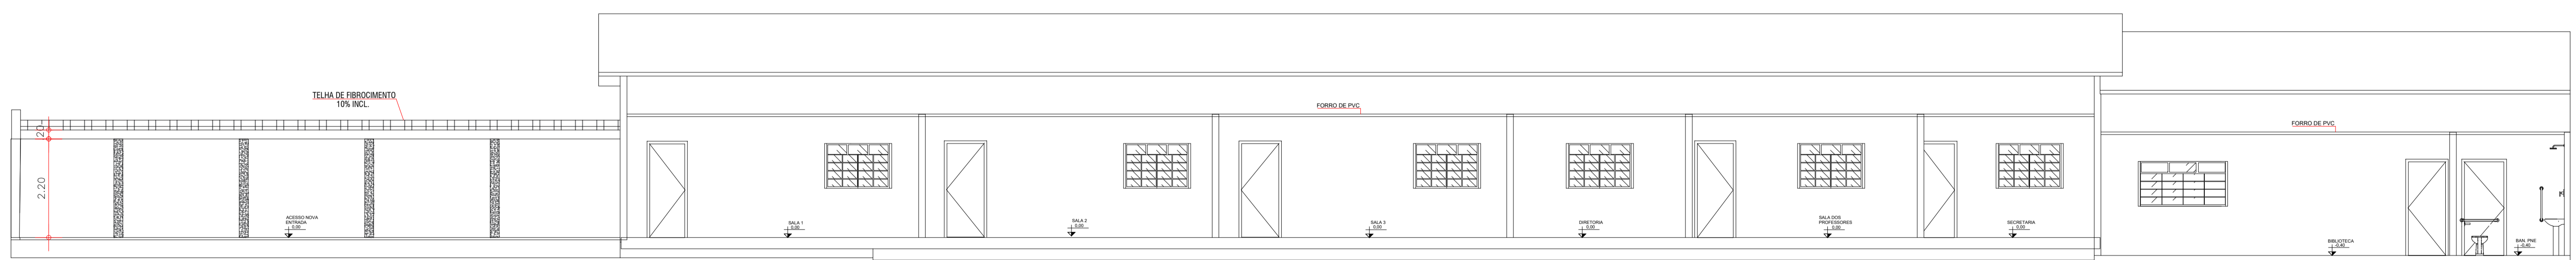

CORTE BB (ESCALA 1:75)

TABELA DE ESQUADRIAS ATUAIS			
JANELAS			
CÓDIGO	DESCRIÇÃO	LARGURA	ALTURA
J1	JANELA DE CORRER - FERRO ANTIGO E VIDRO	1,50	1,00
J2	JANELA DE CORRER - FERRO ANTIGO E VIDRO	2,00	1,00
J3	JANELA BASCULANTE - FERRO ANTIGO E VIDRO	1,50	0,60
J4	JANELA BASCULANTE - FERRO ANTIGO E VIDRO	0,80	1,00
PORTAS			
CÓDIGO	DESCRIÇÃO	LARGURA	ALTURA
P1	PORTA DE ABRIR DE AÇO VENEZIANA	0,80	2,10
P2	PORTA DE ABRIR DE AÇO VENEZIANA	0,85	2,10
P3	PORTA DE ABRIR DE AÇO VENEZIANA	0,60	2,10
P4	PORTA DE ABRIR DE AÇO VENEZIANA	0,70	2,10

TABELA DE ESQUADRIAS NOVAS			
JANELAS			
CÓDIGO	DESCRIÇÃO	LARGURA	ALTURA
J5	JANELA BASCULANTE - ALUMINIO E VIDRO	1,40	0,40
PORTAS			
CÓDIGO	DESCRIÇÃO	LARGURA	ALTURA
P5	PORTA DE ABRIR - MADEIRA LISA	0,90	2,10
P6	PORTÃO DE ABRIR - CHAPA METALICA TIPO LAMBRIL	2,00	2,10


- NOTAS:
- A PINTURA DA ESCOLA DEVERÁ SEGUIR O PADRÃO DE PINTURA ATUAL;
 - A PINTURA DOS PISOS DEVERÁ SEGUIR O PROJETO DA PLANTA DE PISO;
 - A PINTURA DA FACHADA SERÁ DE ACORDO COM O MODELO DA IMAGEM 3D.

PROJETO: REFORMA ESCOLA MUNICIPAL SÃO JOSÉ


PROPRIETÁRIO: PREFEITURA MUNICIPAL DE TORIXORÉU/MT DATA: JANEIRO/2022

PLOTAGEM: A1 ENDEREÇO: RUA MARIA MORAES, SETOR UNIÃO, TORIXORÉU/MT FOLHA: 02/05

RESPONSÁVEL TÉCNICO: ENG.º ADEMILDO TEODORIO QUEIROZ JÚNIOR CREA: 101684786D-GO

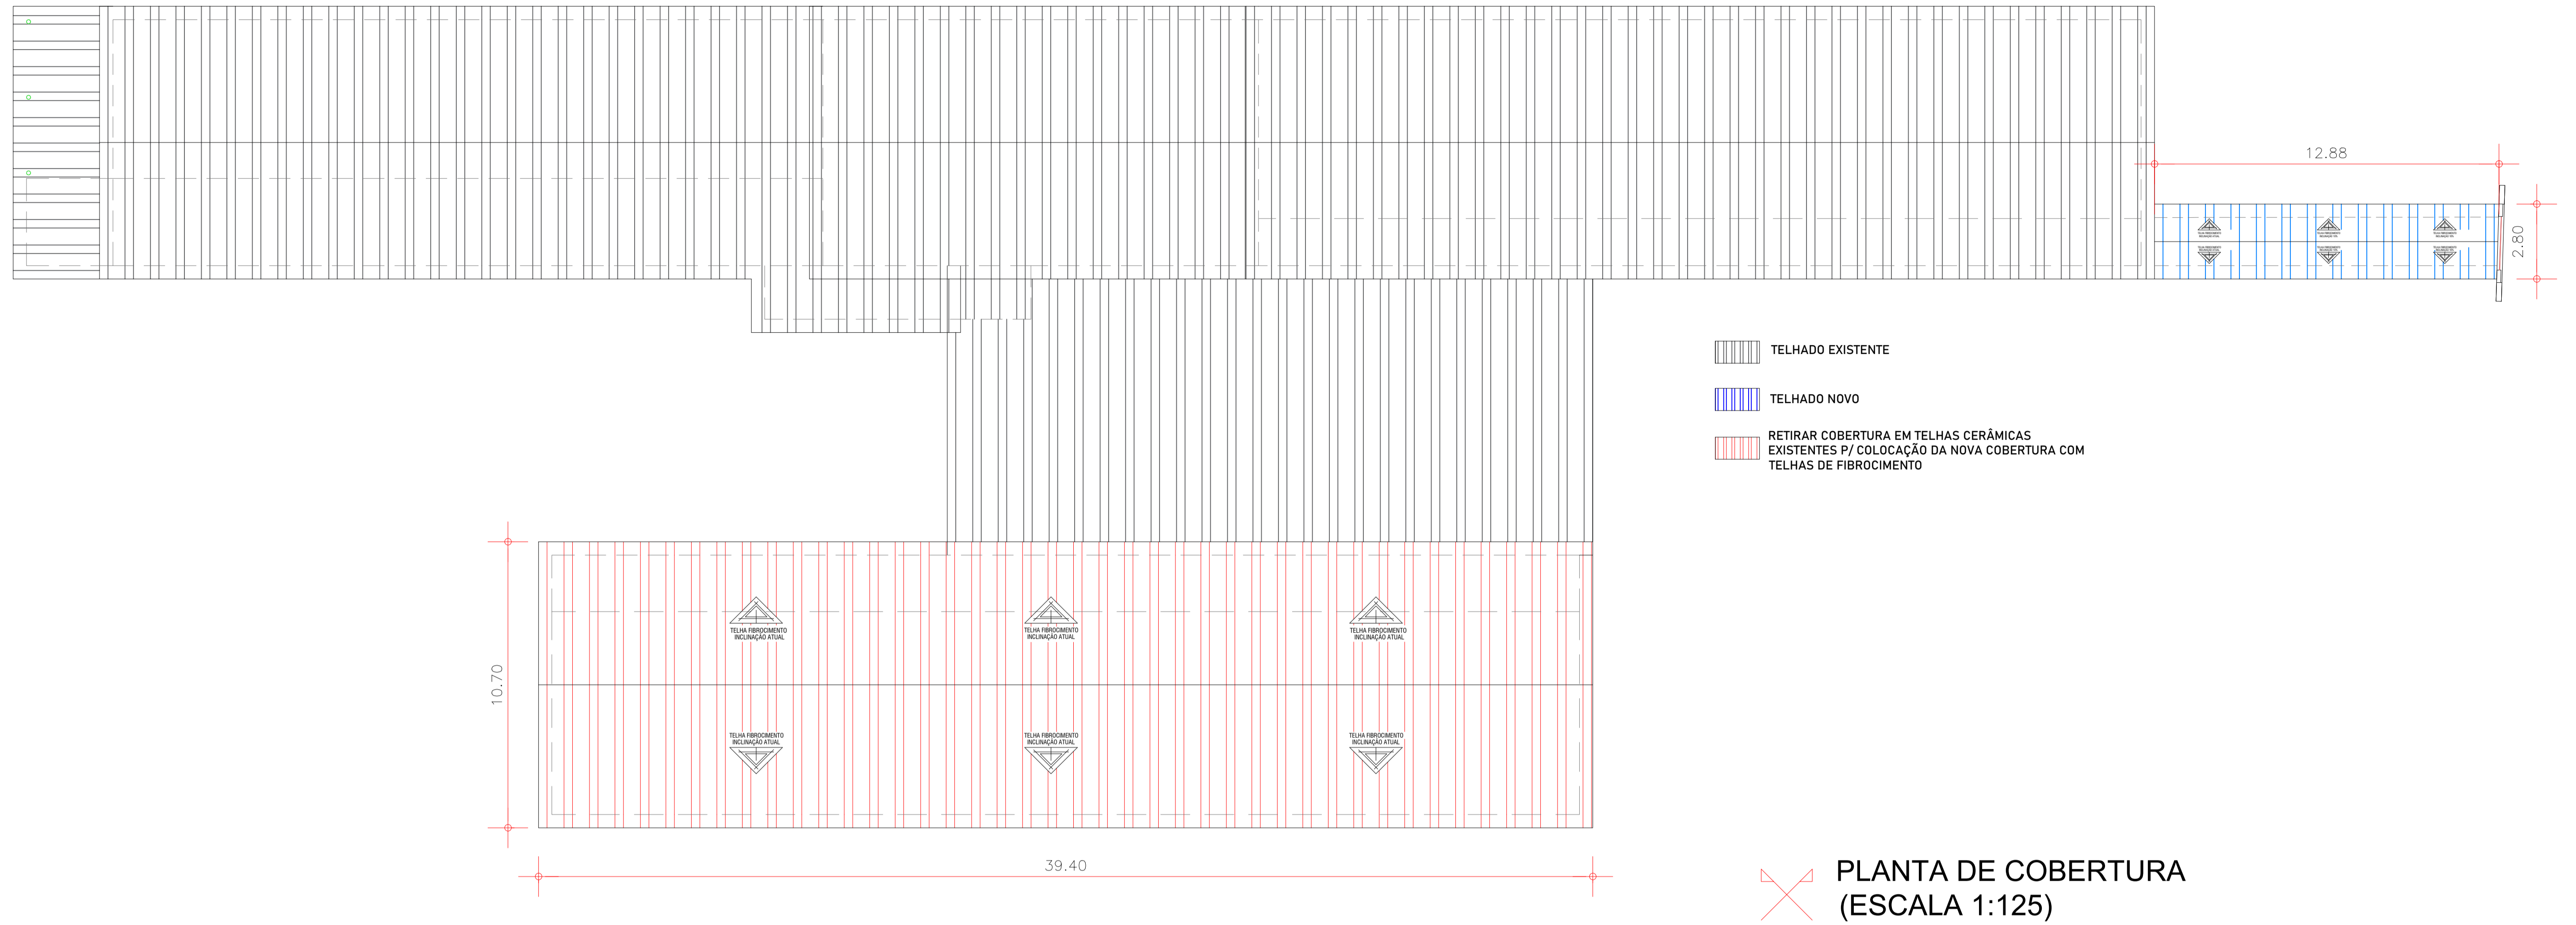


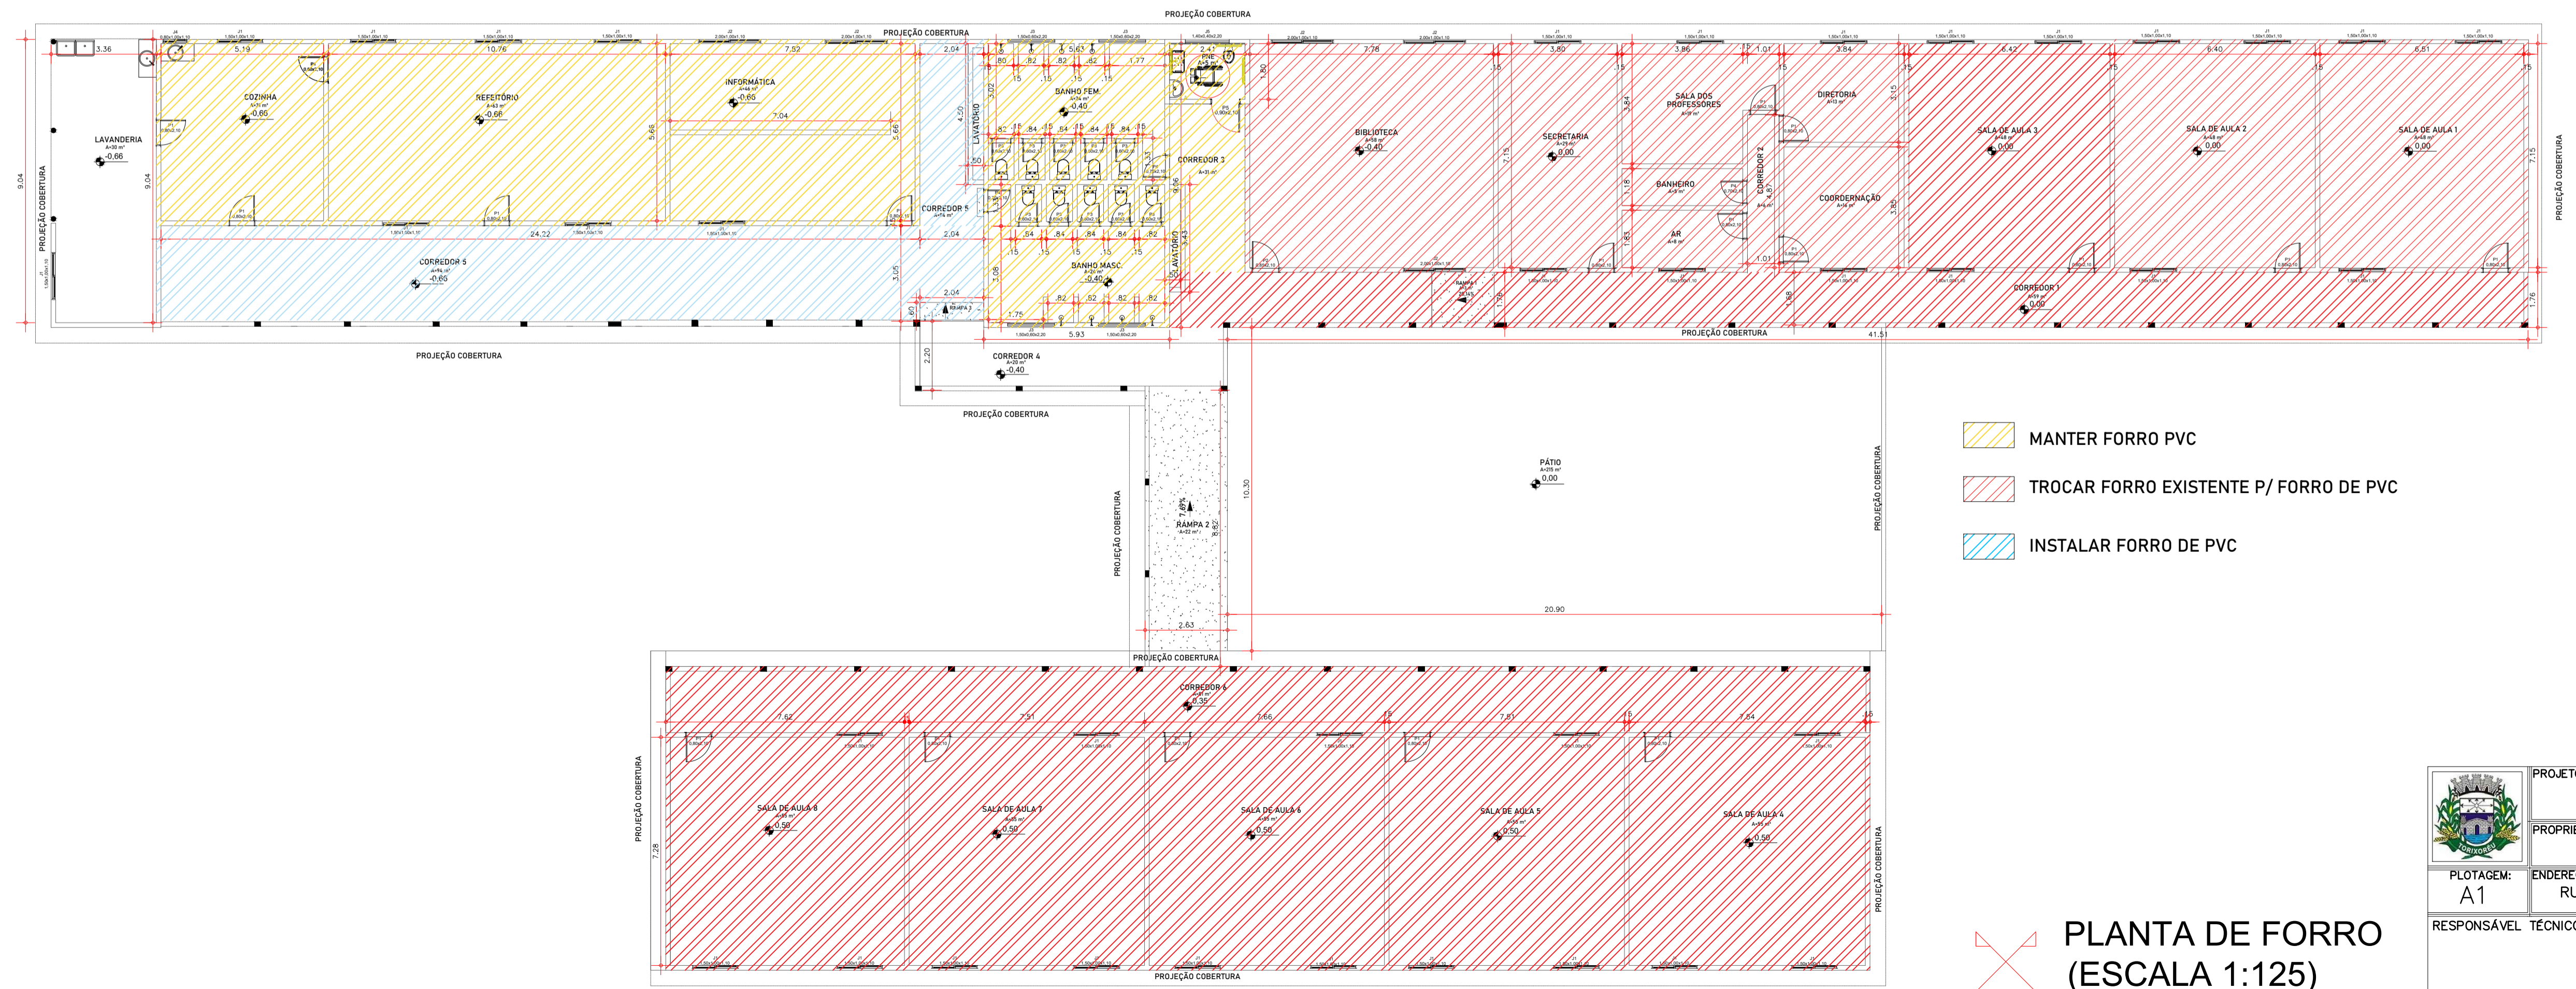

PLANTA DE COBERTURA
(ESCALA 1:125)



PLANTA DE FORRO
(ESCALA 1:125)

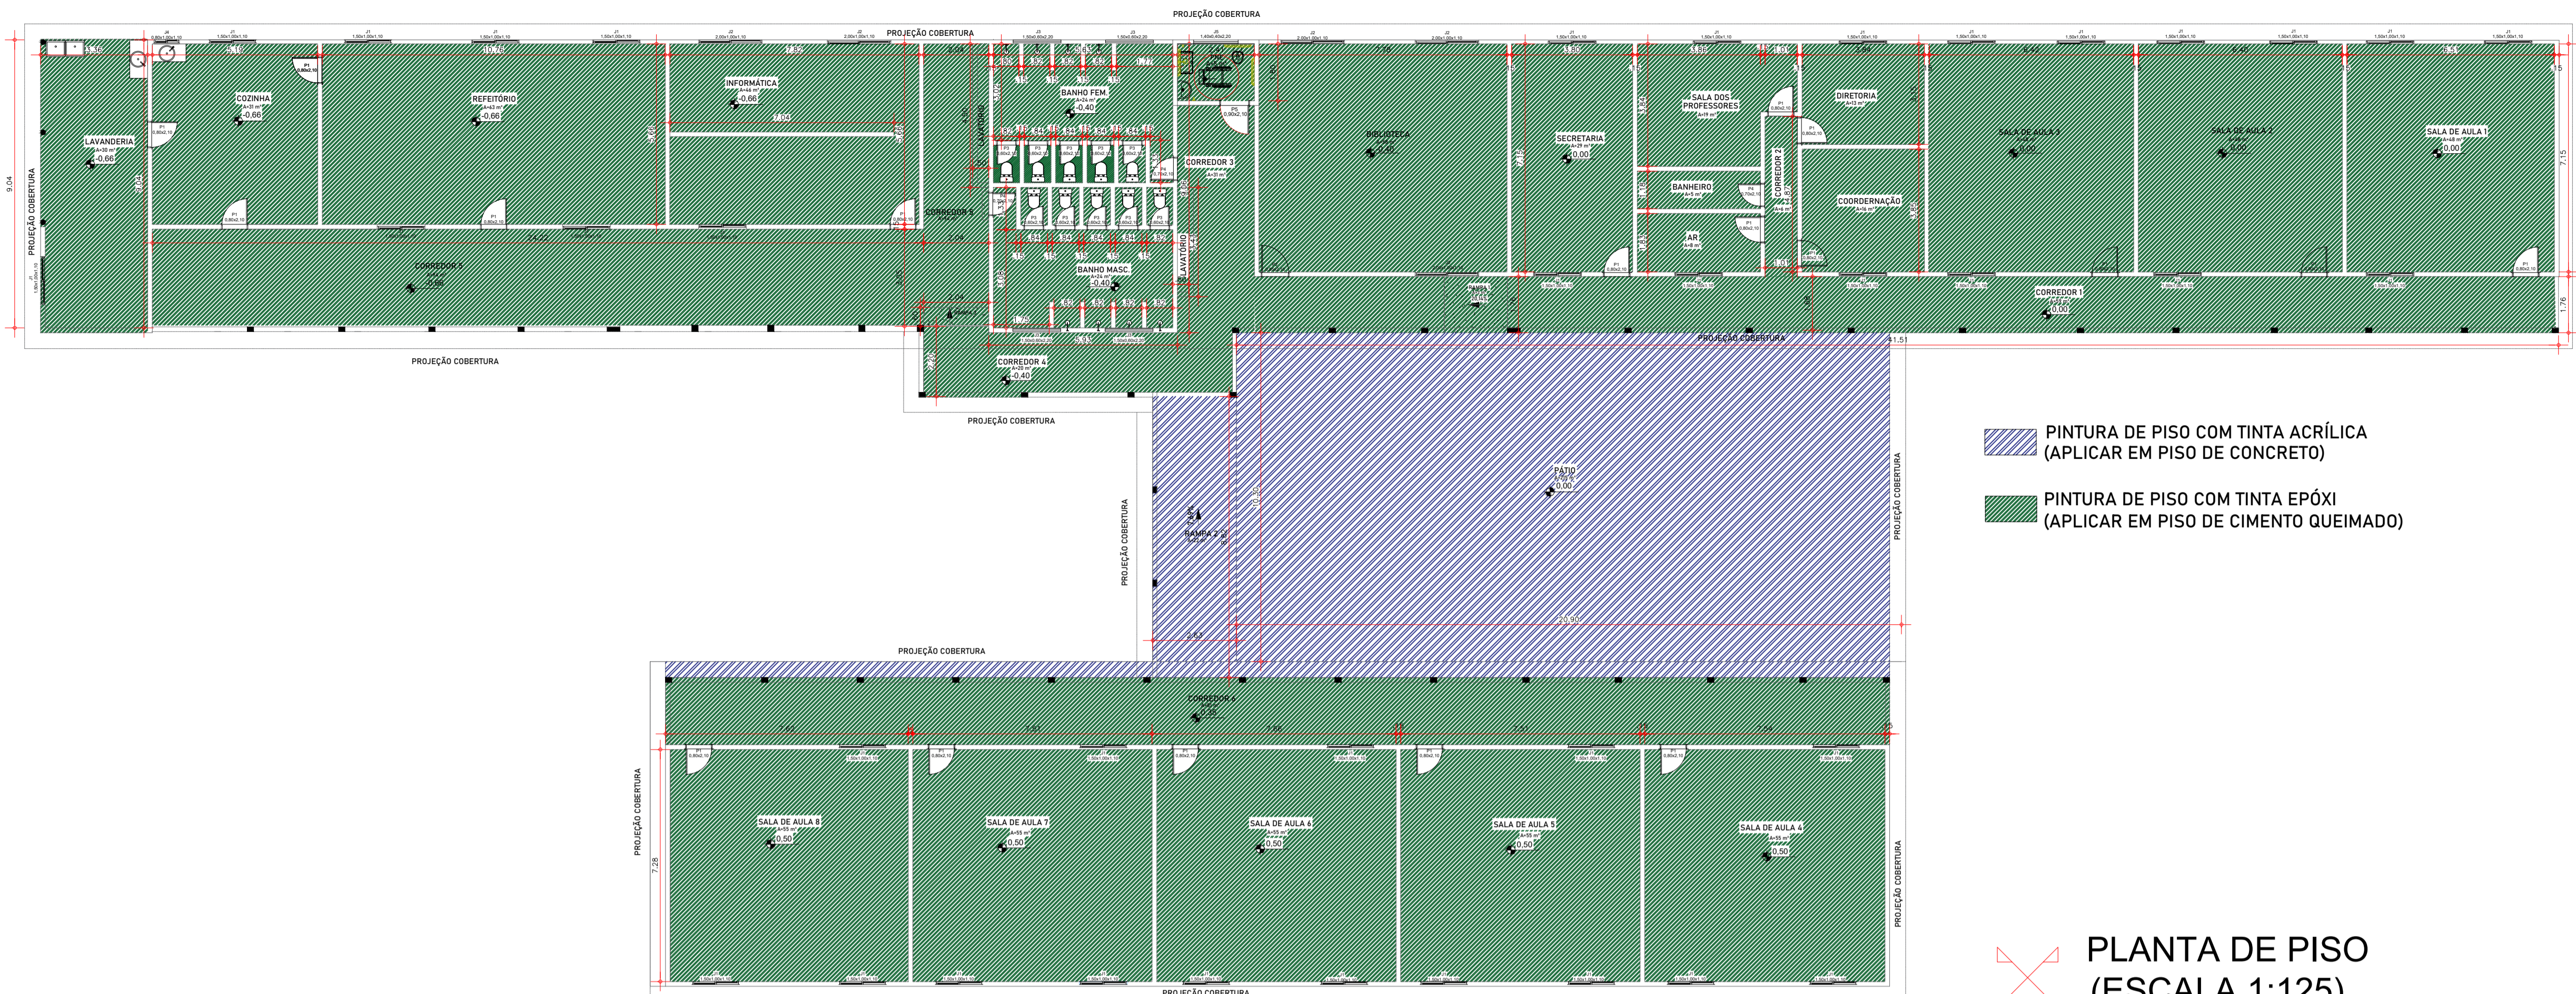
	PROJETO:	REFORMA ESCOLA MUNICIPAL SÃO JOSÉ	
	PROPRIETÁRIO:	PREFEITURA MUNICIPAL DE TORIXORÉU/MT	
PLOTAGEM:	ENDEREÇO:	DATA:	FOLHA:
A1	RUA MARIA MORAES, SETOR UNIÃO, TORIXORÉU/MT	JANEIRO/2022	03/05
RESPONSÁVEL TÉCNICO:			
ENG.º ADEMILDO TEODORIO QUEIROZ JÚNIOR CREA: 101684786D-GO			




-  PINTURA DE PISO COM TINTA ACRÍLICA (APLICAR EM PISO DE CONCRETO)
-  PINTURA DE PISO COM TINTA EPÓXI (APLICAR EM PISO DE CIMENTO QUEIMADO)

 PLANTA DE PISO (ESCALA 1:125)


DETALHE 1

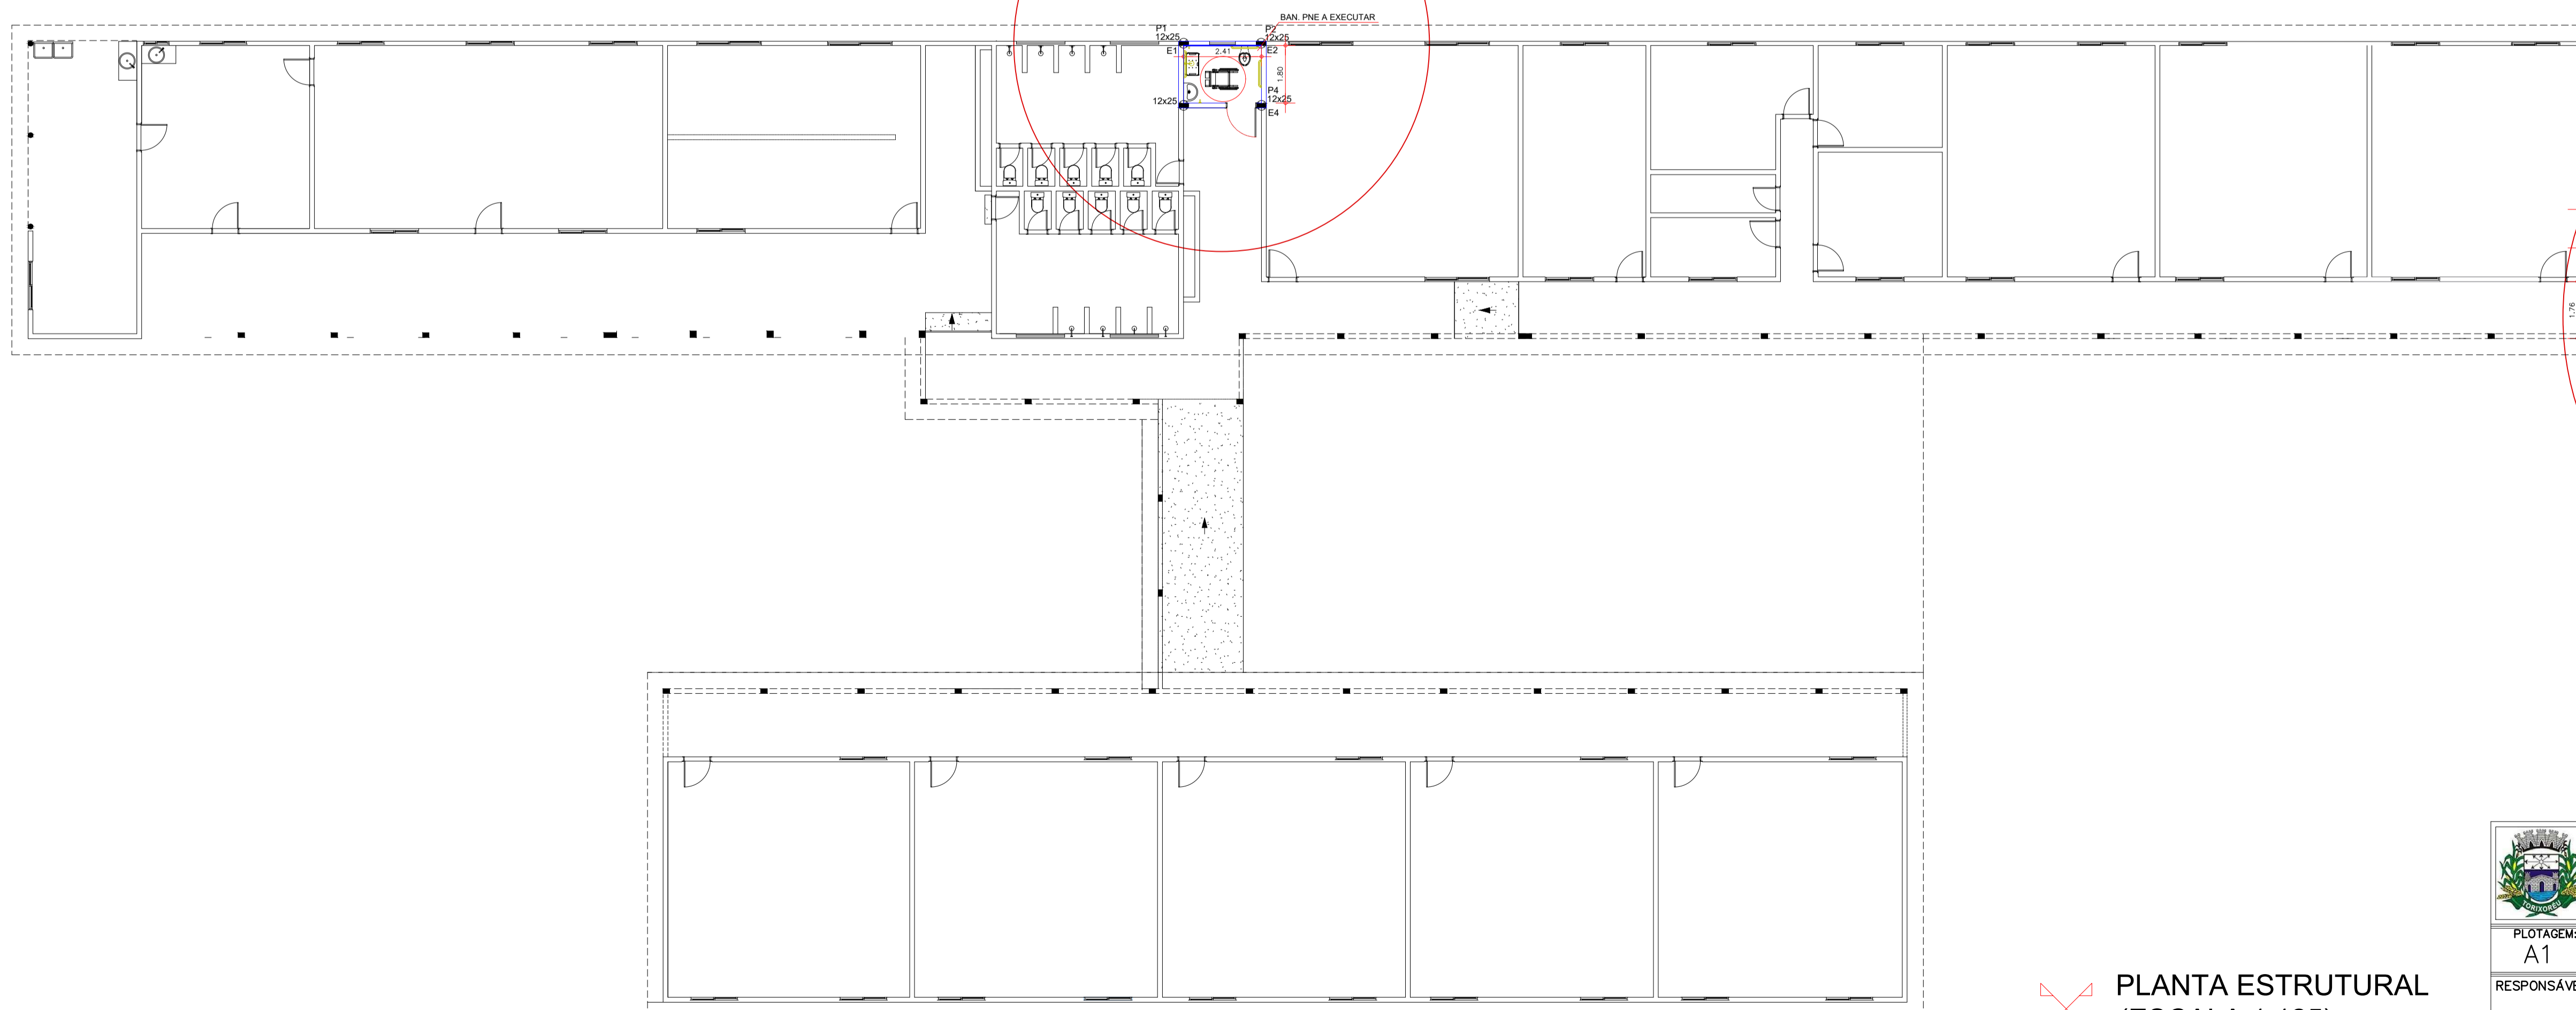


DETALHE 2

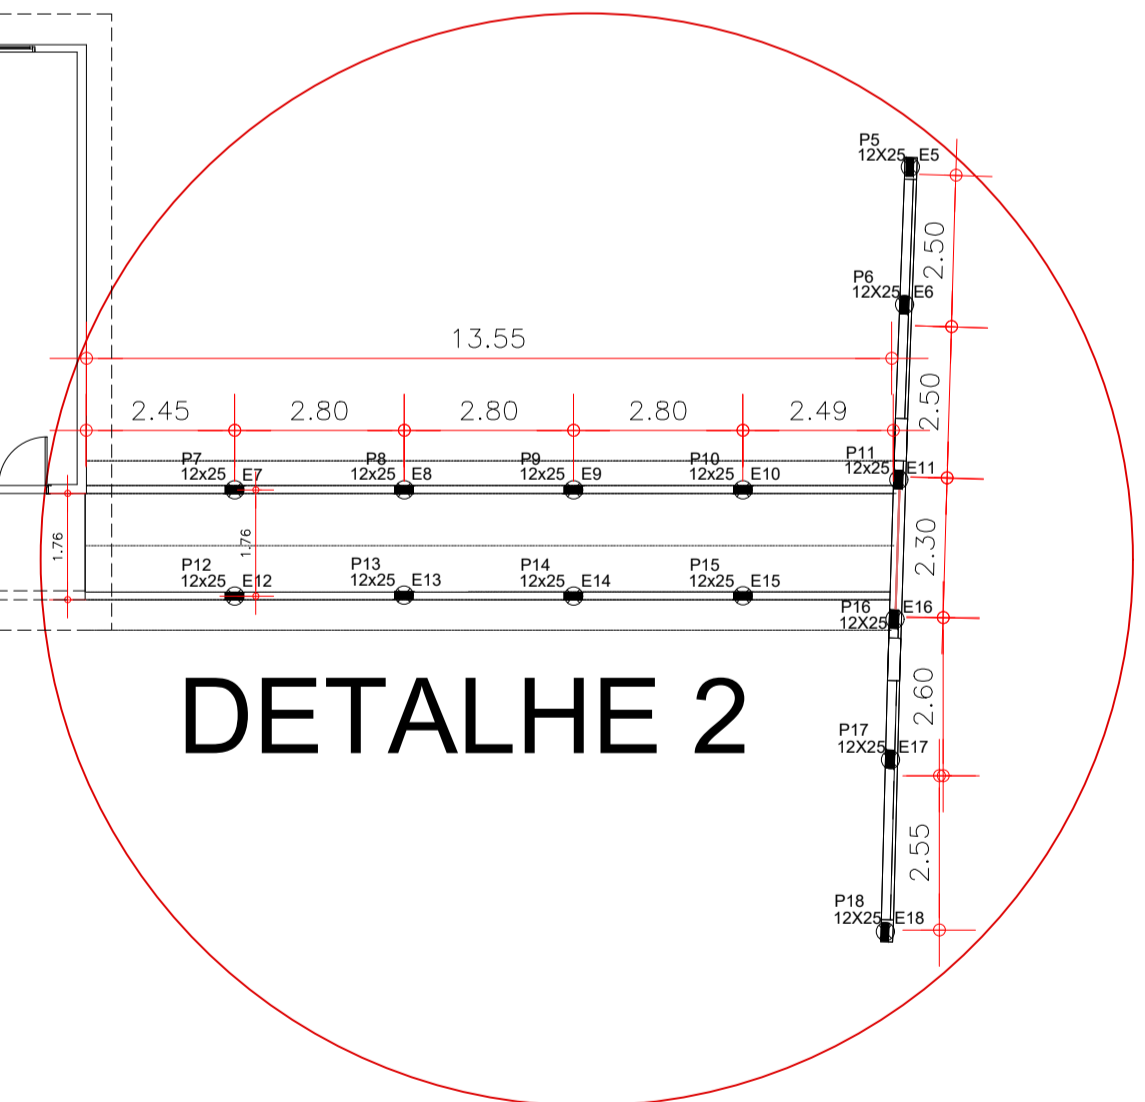


 PLANTA ESTRUTURAL (ESCALA 1:125)


	PROJETO:	REFORMA ESCOLA MUNICIPAL SÃO JOSÉ	
	PROPRIETÁRIO:	PREFEITURA MUNICIPAL DE TORIXORÉU/MT	
PLOTAGEM:	ENDEREÇO:	DATA:	FOLHA:
A1	RUA MARIA MORAES, SETOR UNIÃO, TORIXORÉU/MT	JANEIRO/2022	04/05
RESPONSÁVEL TÉCNICO:			
ENG.º ADEMILDO TEODORIO QUEIROZ JÚNIOR CREA: 101684786D-GO			

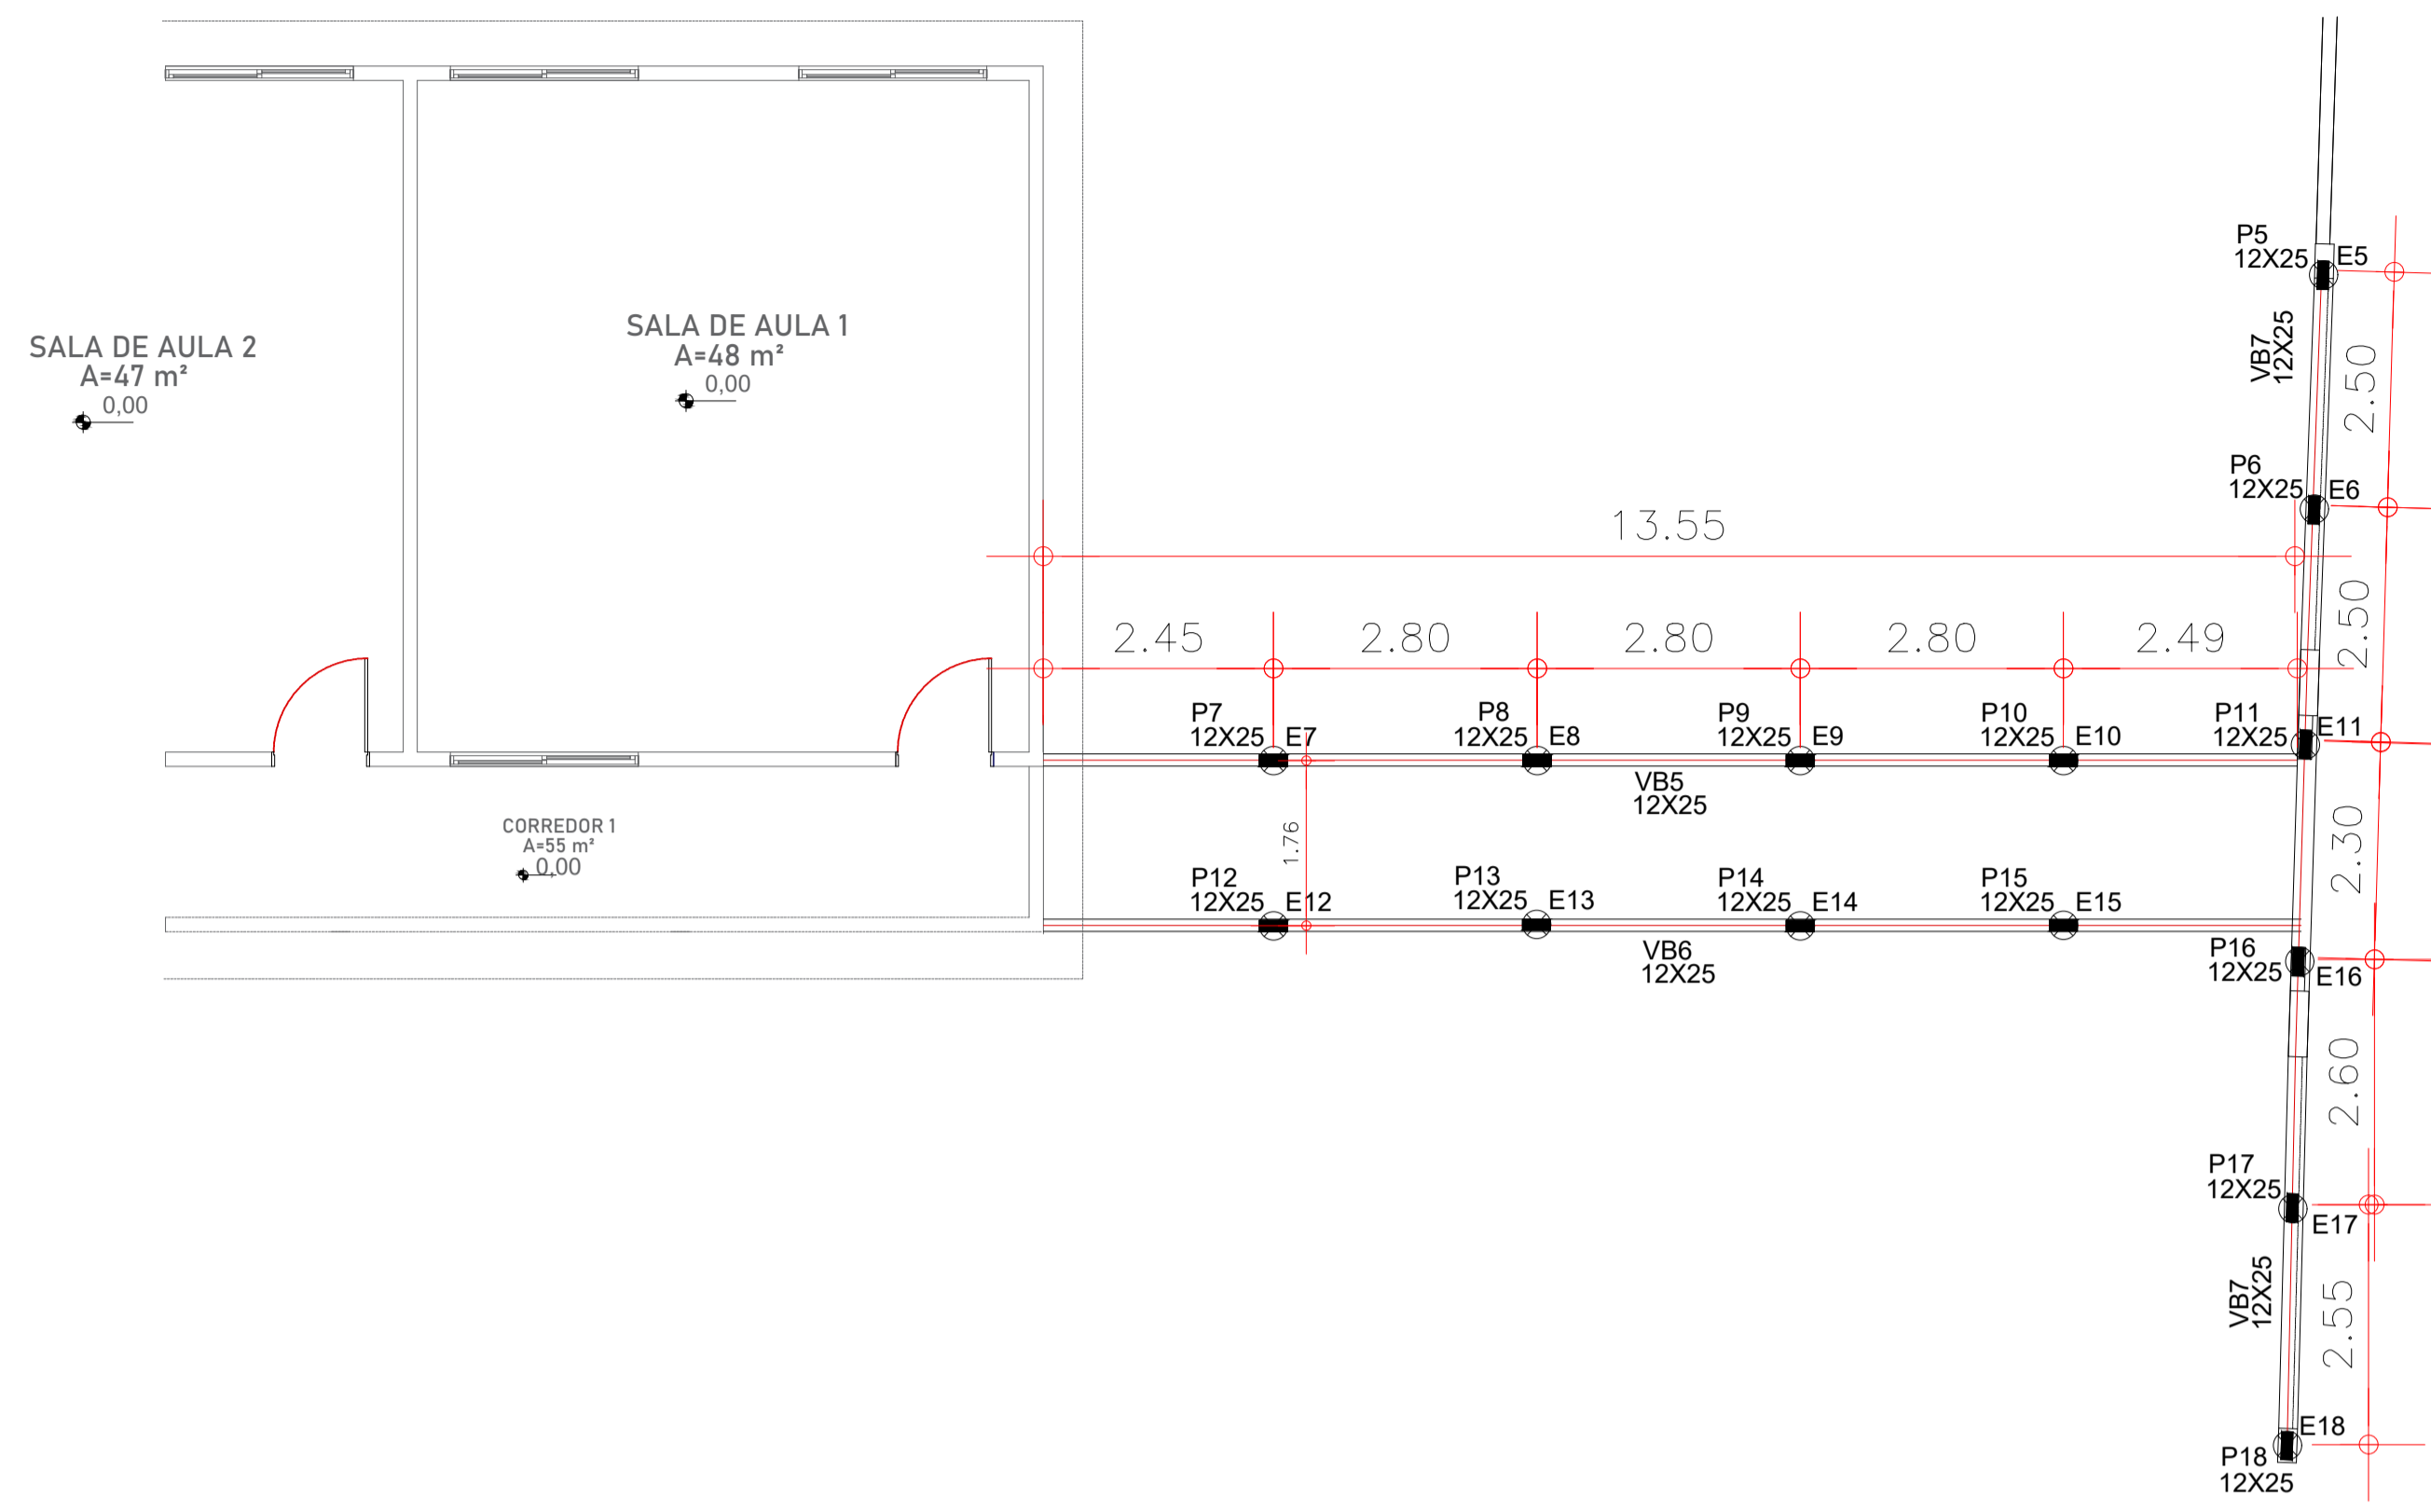


✂ DETALHE 2 - NOVA ENTRADA
FORMA ESTRUTURAL BALDRAME
(ESCALA 1:75)

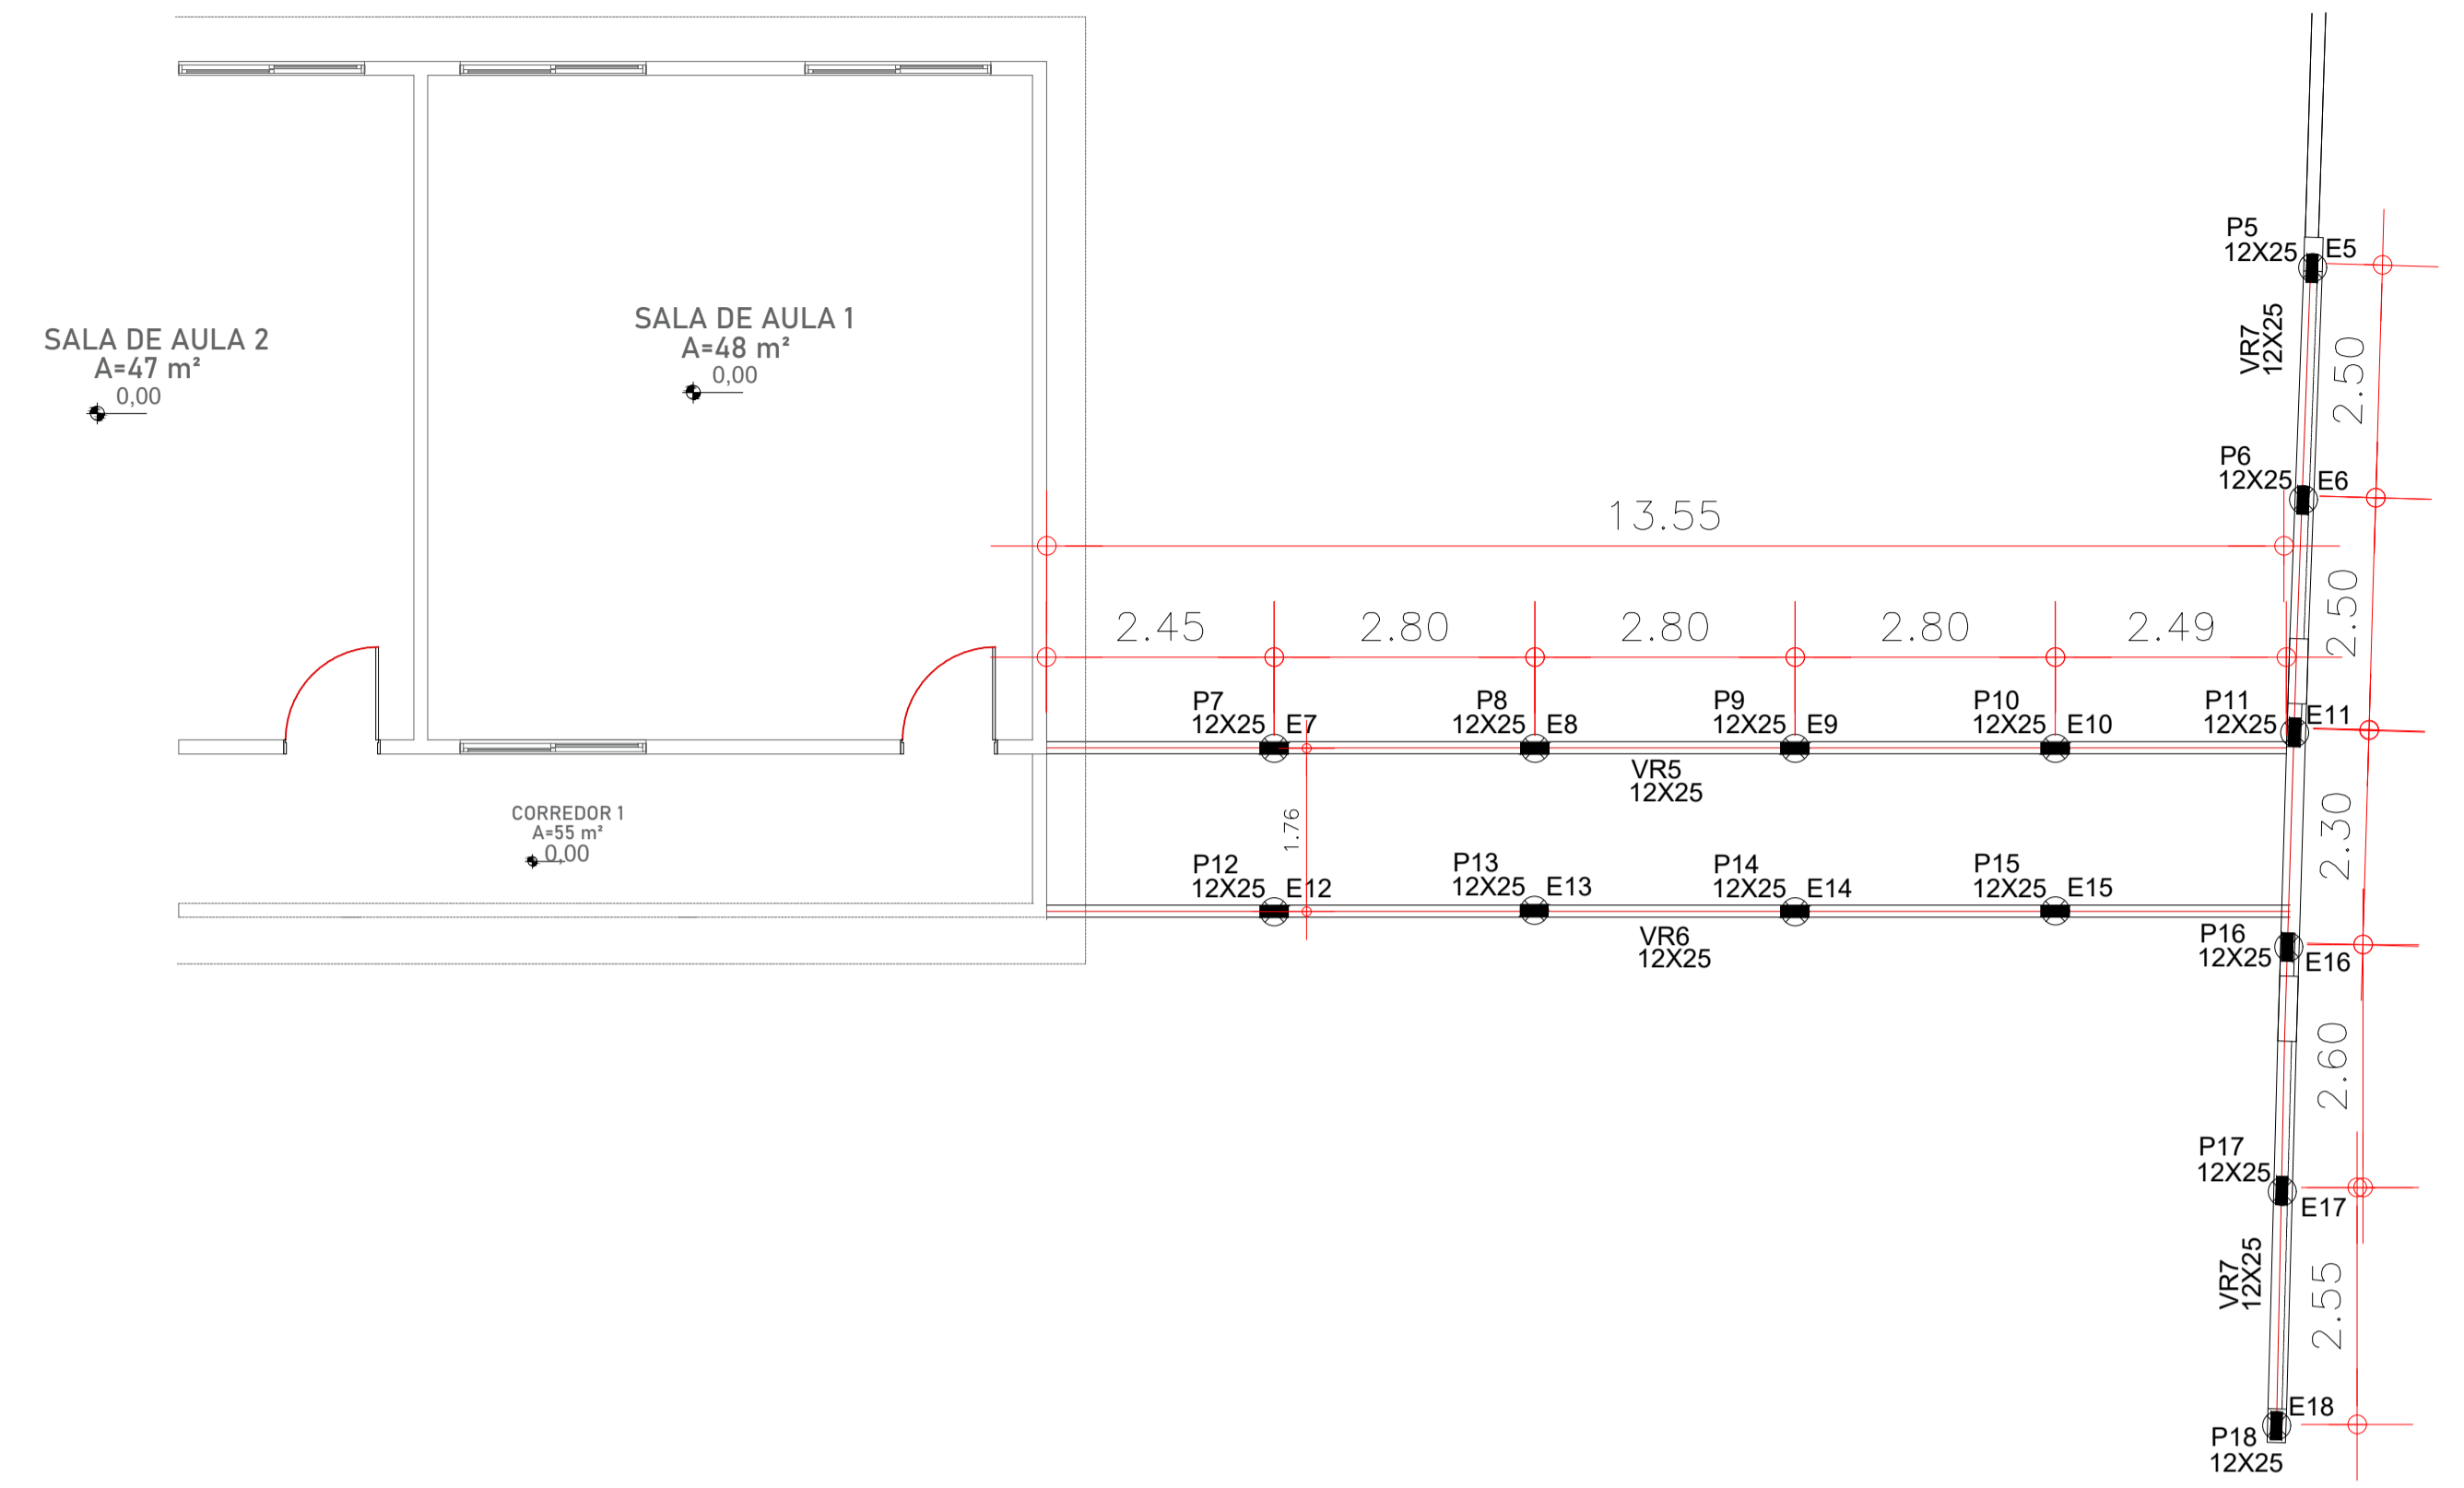


✂ DETALHE 2 - NOVA ENTRADA
FORMA ESTRUTURAL RESPALDO
(ESCALA 1:75)

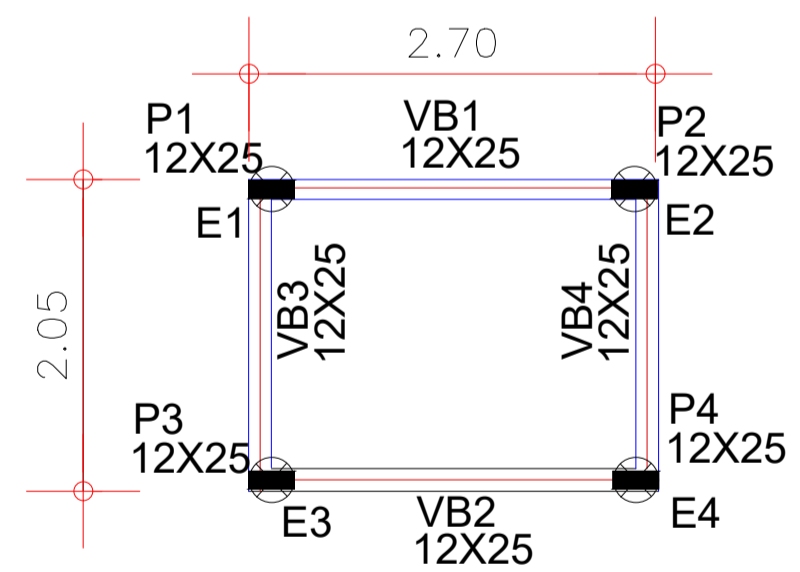



✂ DETALHE 1 - BAN. PNE
FORMA ESTRUTURAL BALDRAME
(ESCALA 1:50)

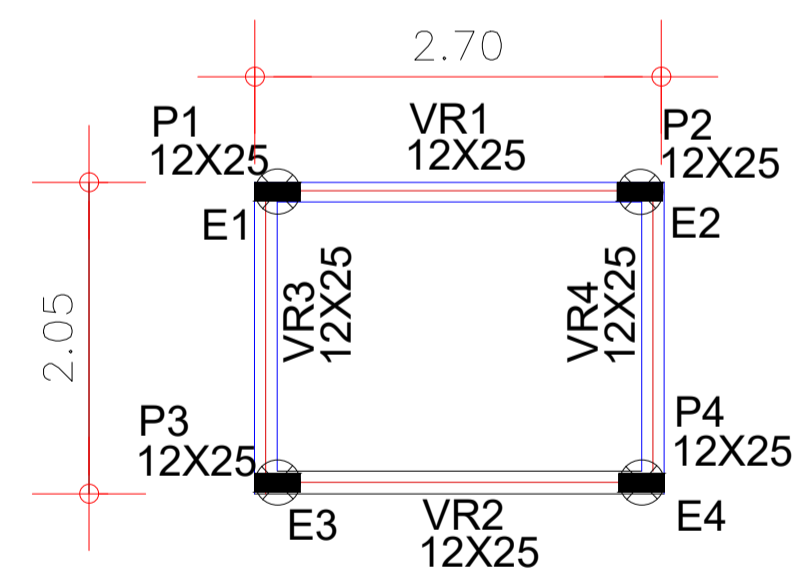

✂ DETALHE 1 - BAN. PNE
FORMA ESTRUTURAL RESPALDO
(ESCALA 1:50)

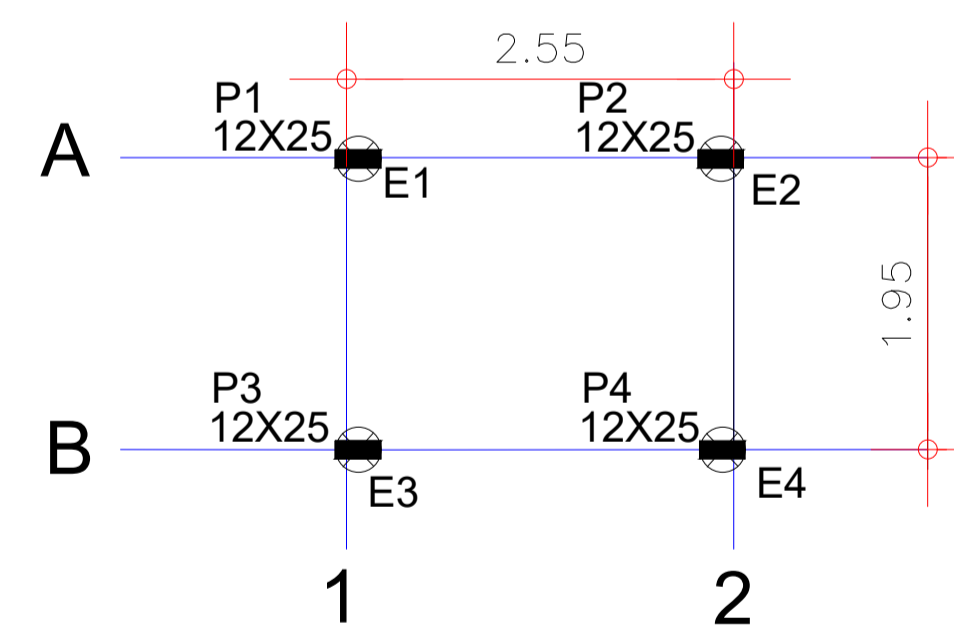

✂ DETALHE 1 - BAN. PNE
LOCAÇÃO BROCAS
(ESCALA 1:50)

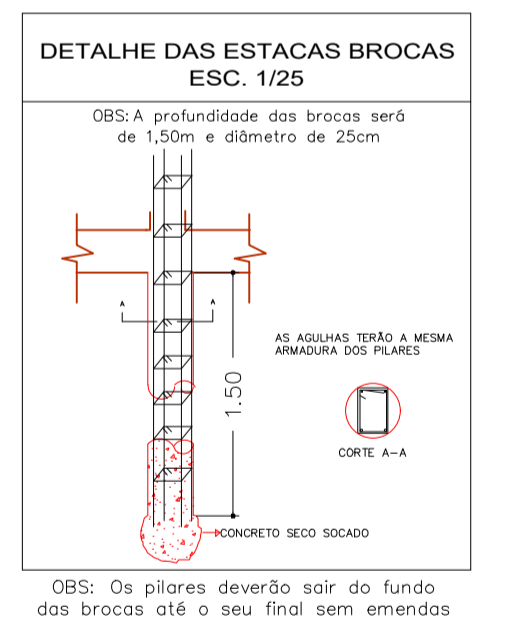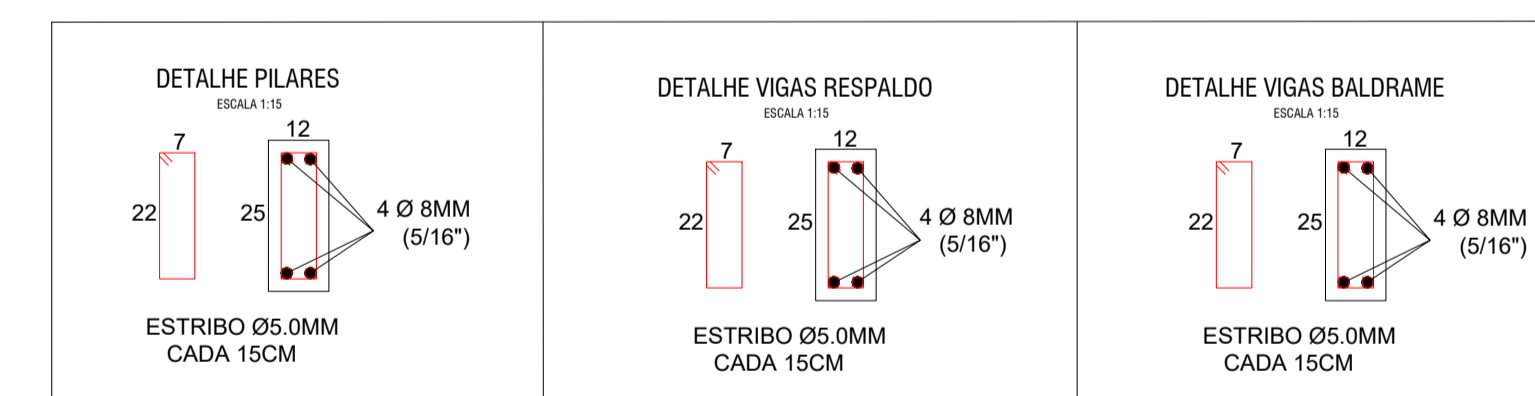

		PROJETO: REFORMA ESCOLA MUNICIPAL SÃO JOSÉ PROPRIETÁRIO: PREFEITURA MUNICIPAL DE TORIXORÉU/MT ENDEREÇO: RUA MARIA MORAES, SETOR UNIÃO, TORIXORÉU/MT RESPONSÁVEL TÉCNICO: ENG.º ADEMILDO TEODORIO QUEIROZ JÚNIOR CREA: 101684786D-GO	DATA: JANEIRO/2022 FOLHA: 05/05
--	--	---	------------------------------------