




Planta de Situação
Escala 1:1000

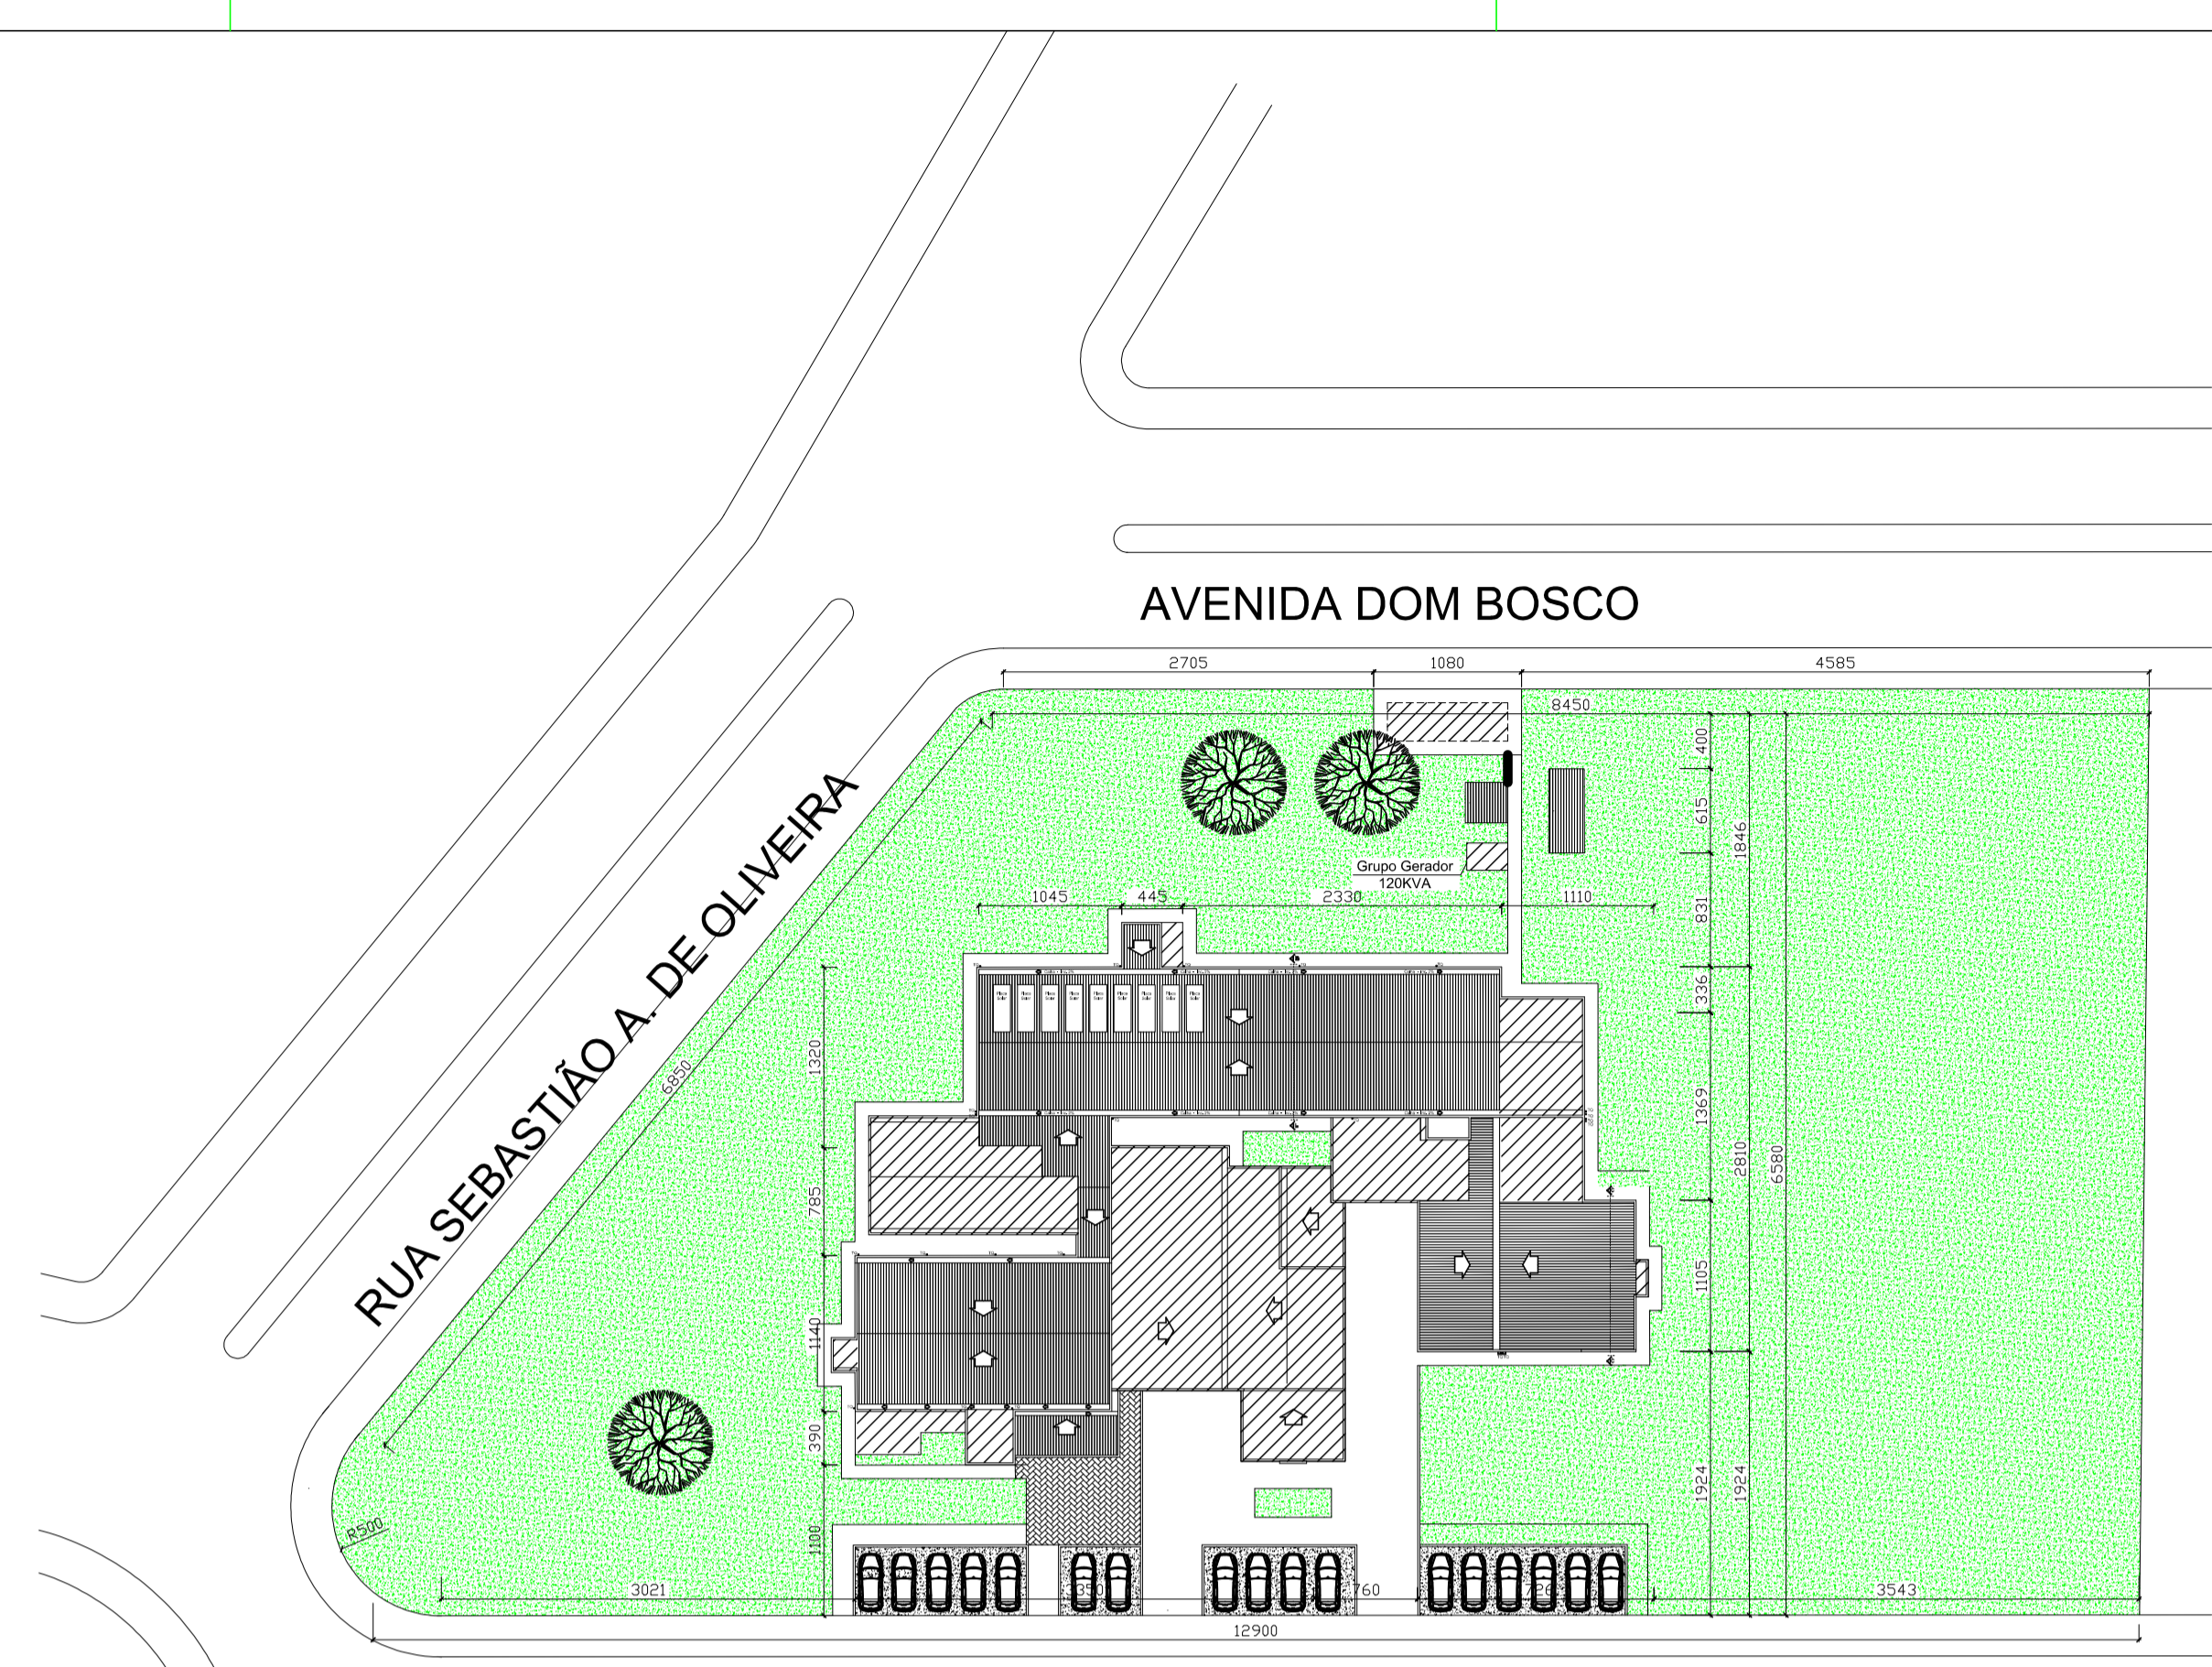


RUA XV DE NOVEMBRO

Planta de Implantação
 Área Existente: 905,62 m²
 Área Total a Ampliar: 668,58 m²
 Área Total Edificada: 1.574,20 m²
 Área do Terreno: 7.535,00 m²
 Área Livre: 5.960,80 m²
 Escala 1:500

- Legenda
- Edificação Existente
 - Ampliação de Área
 - Piso Intertravado
 - Grama
 - Brita

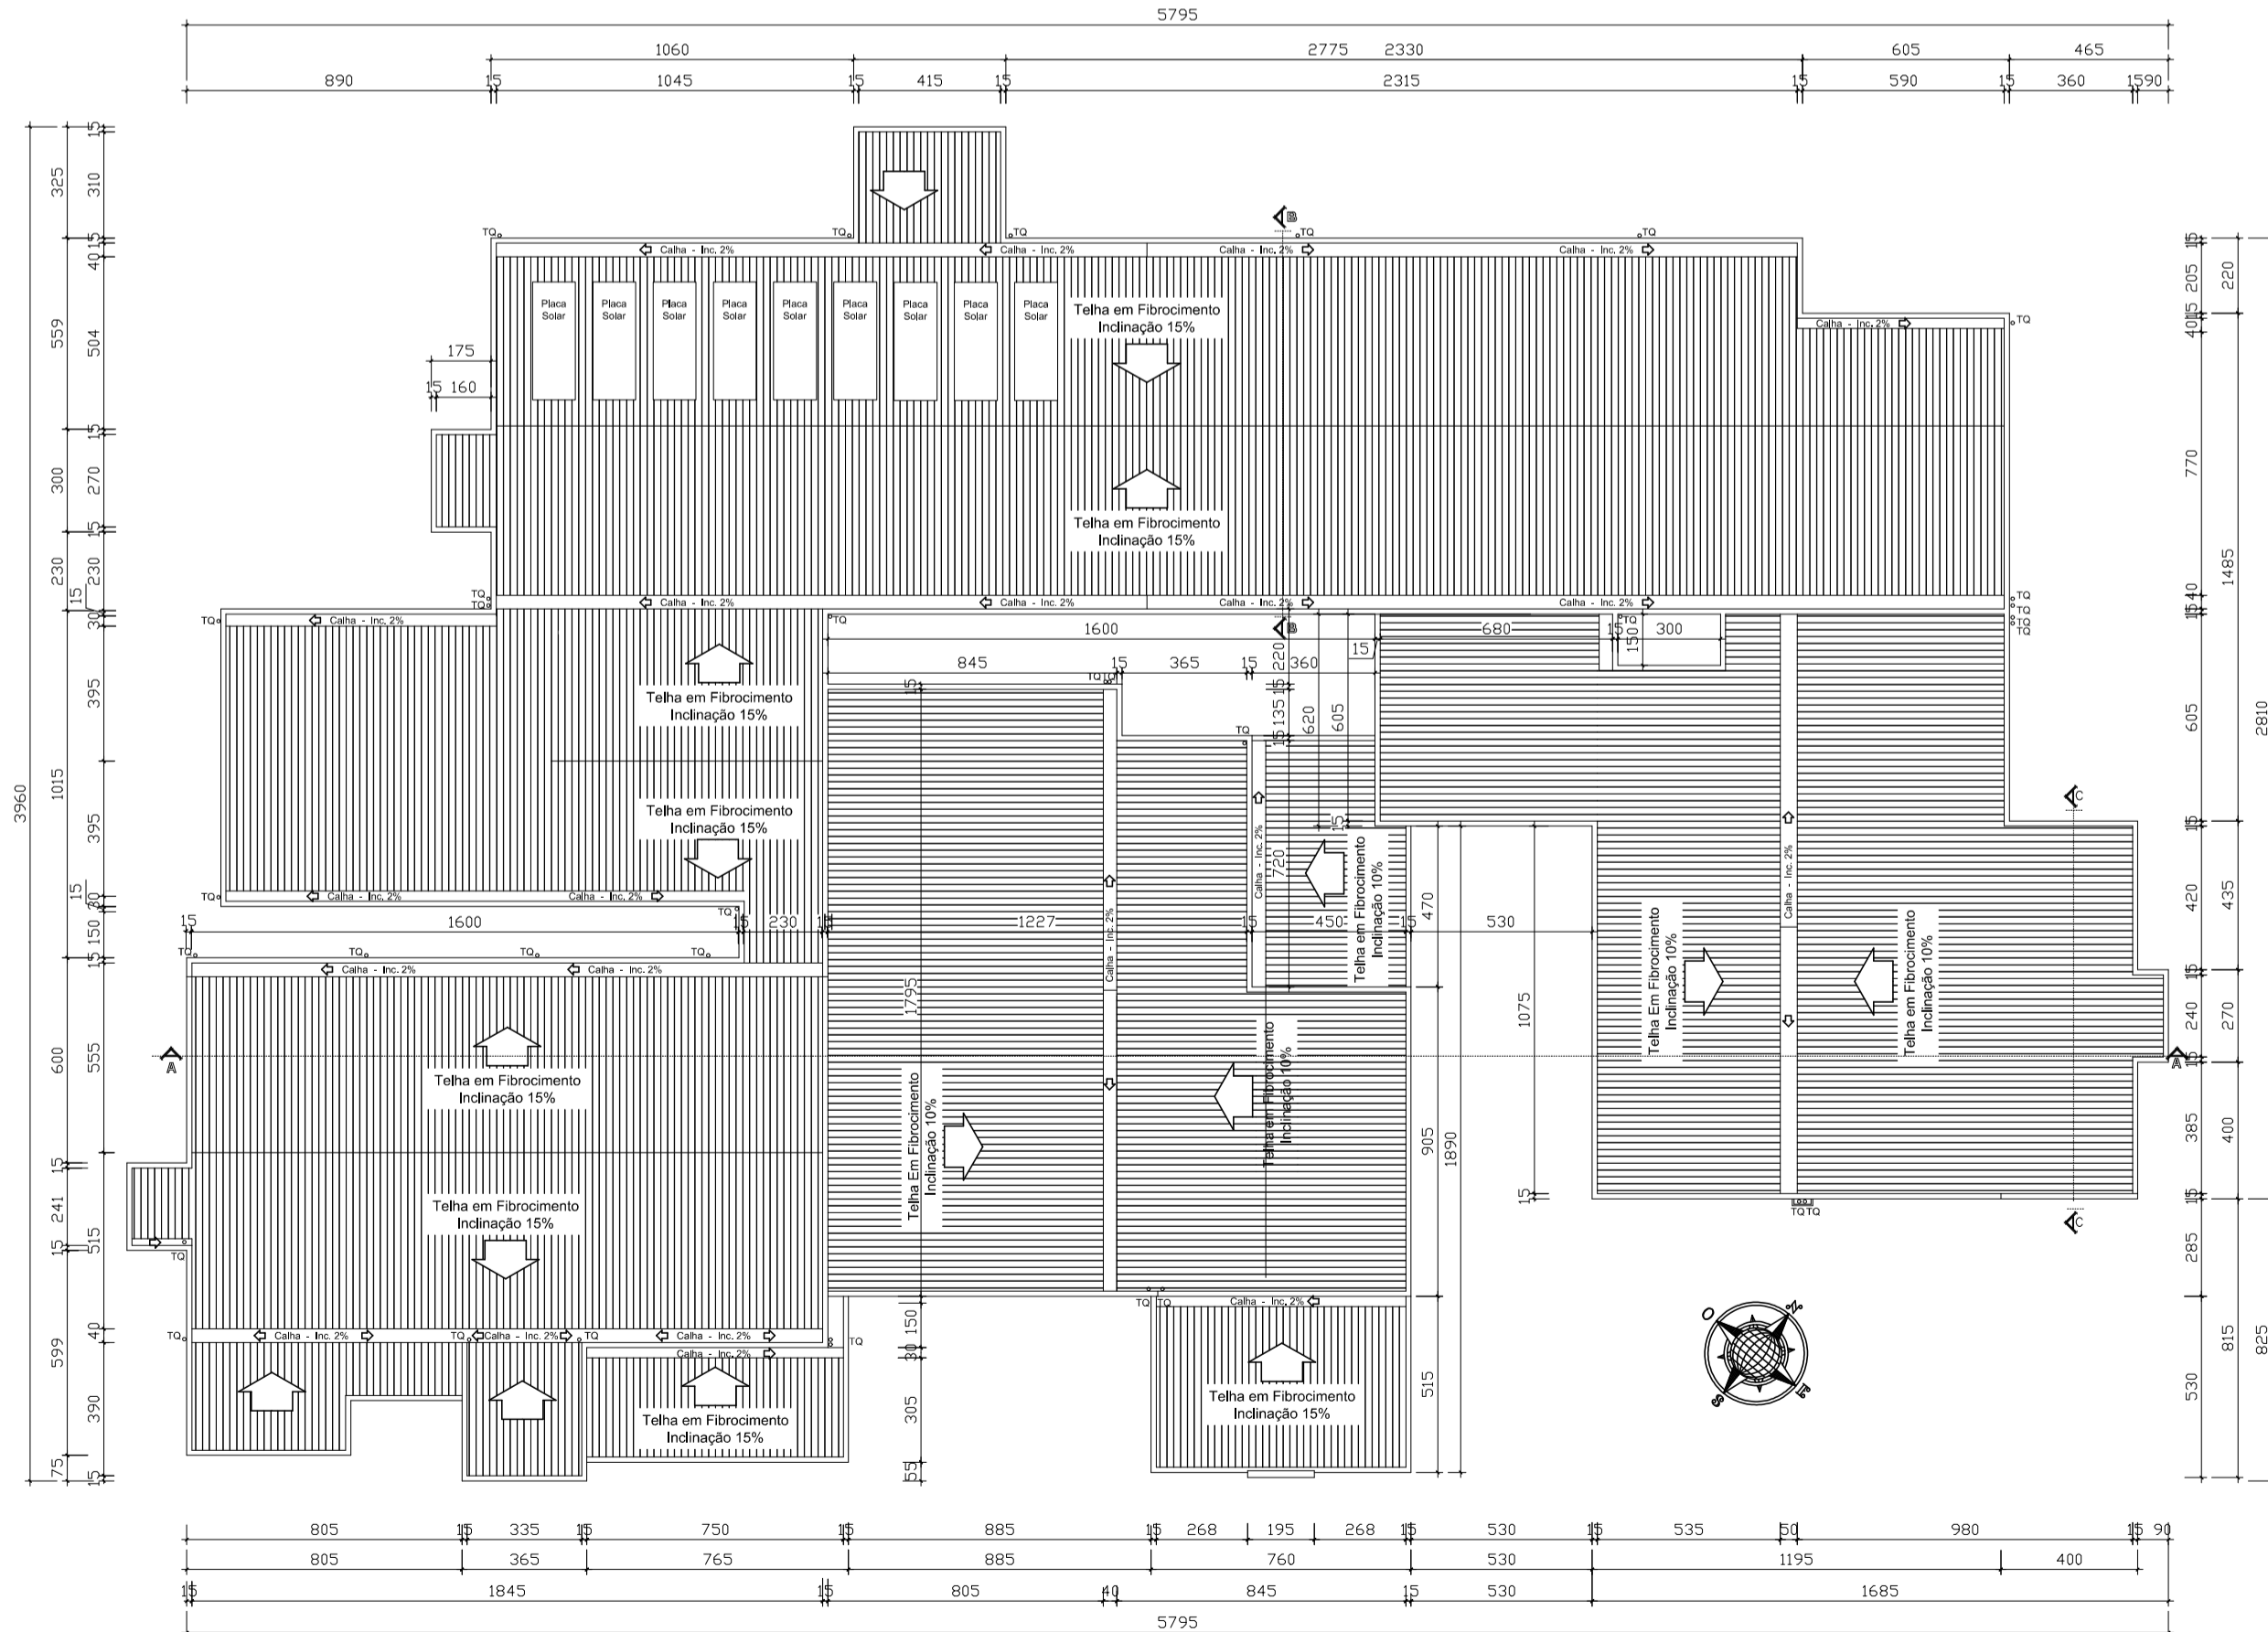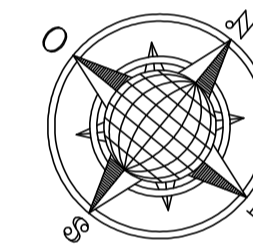


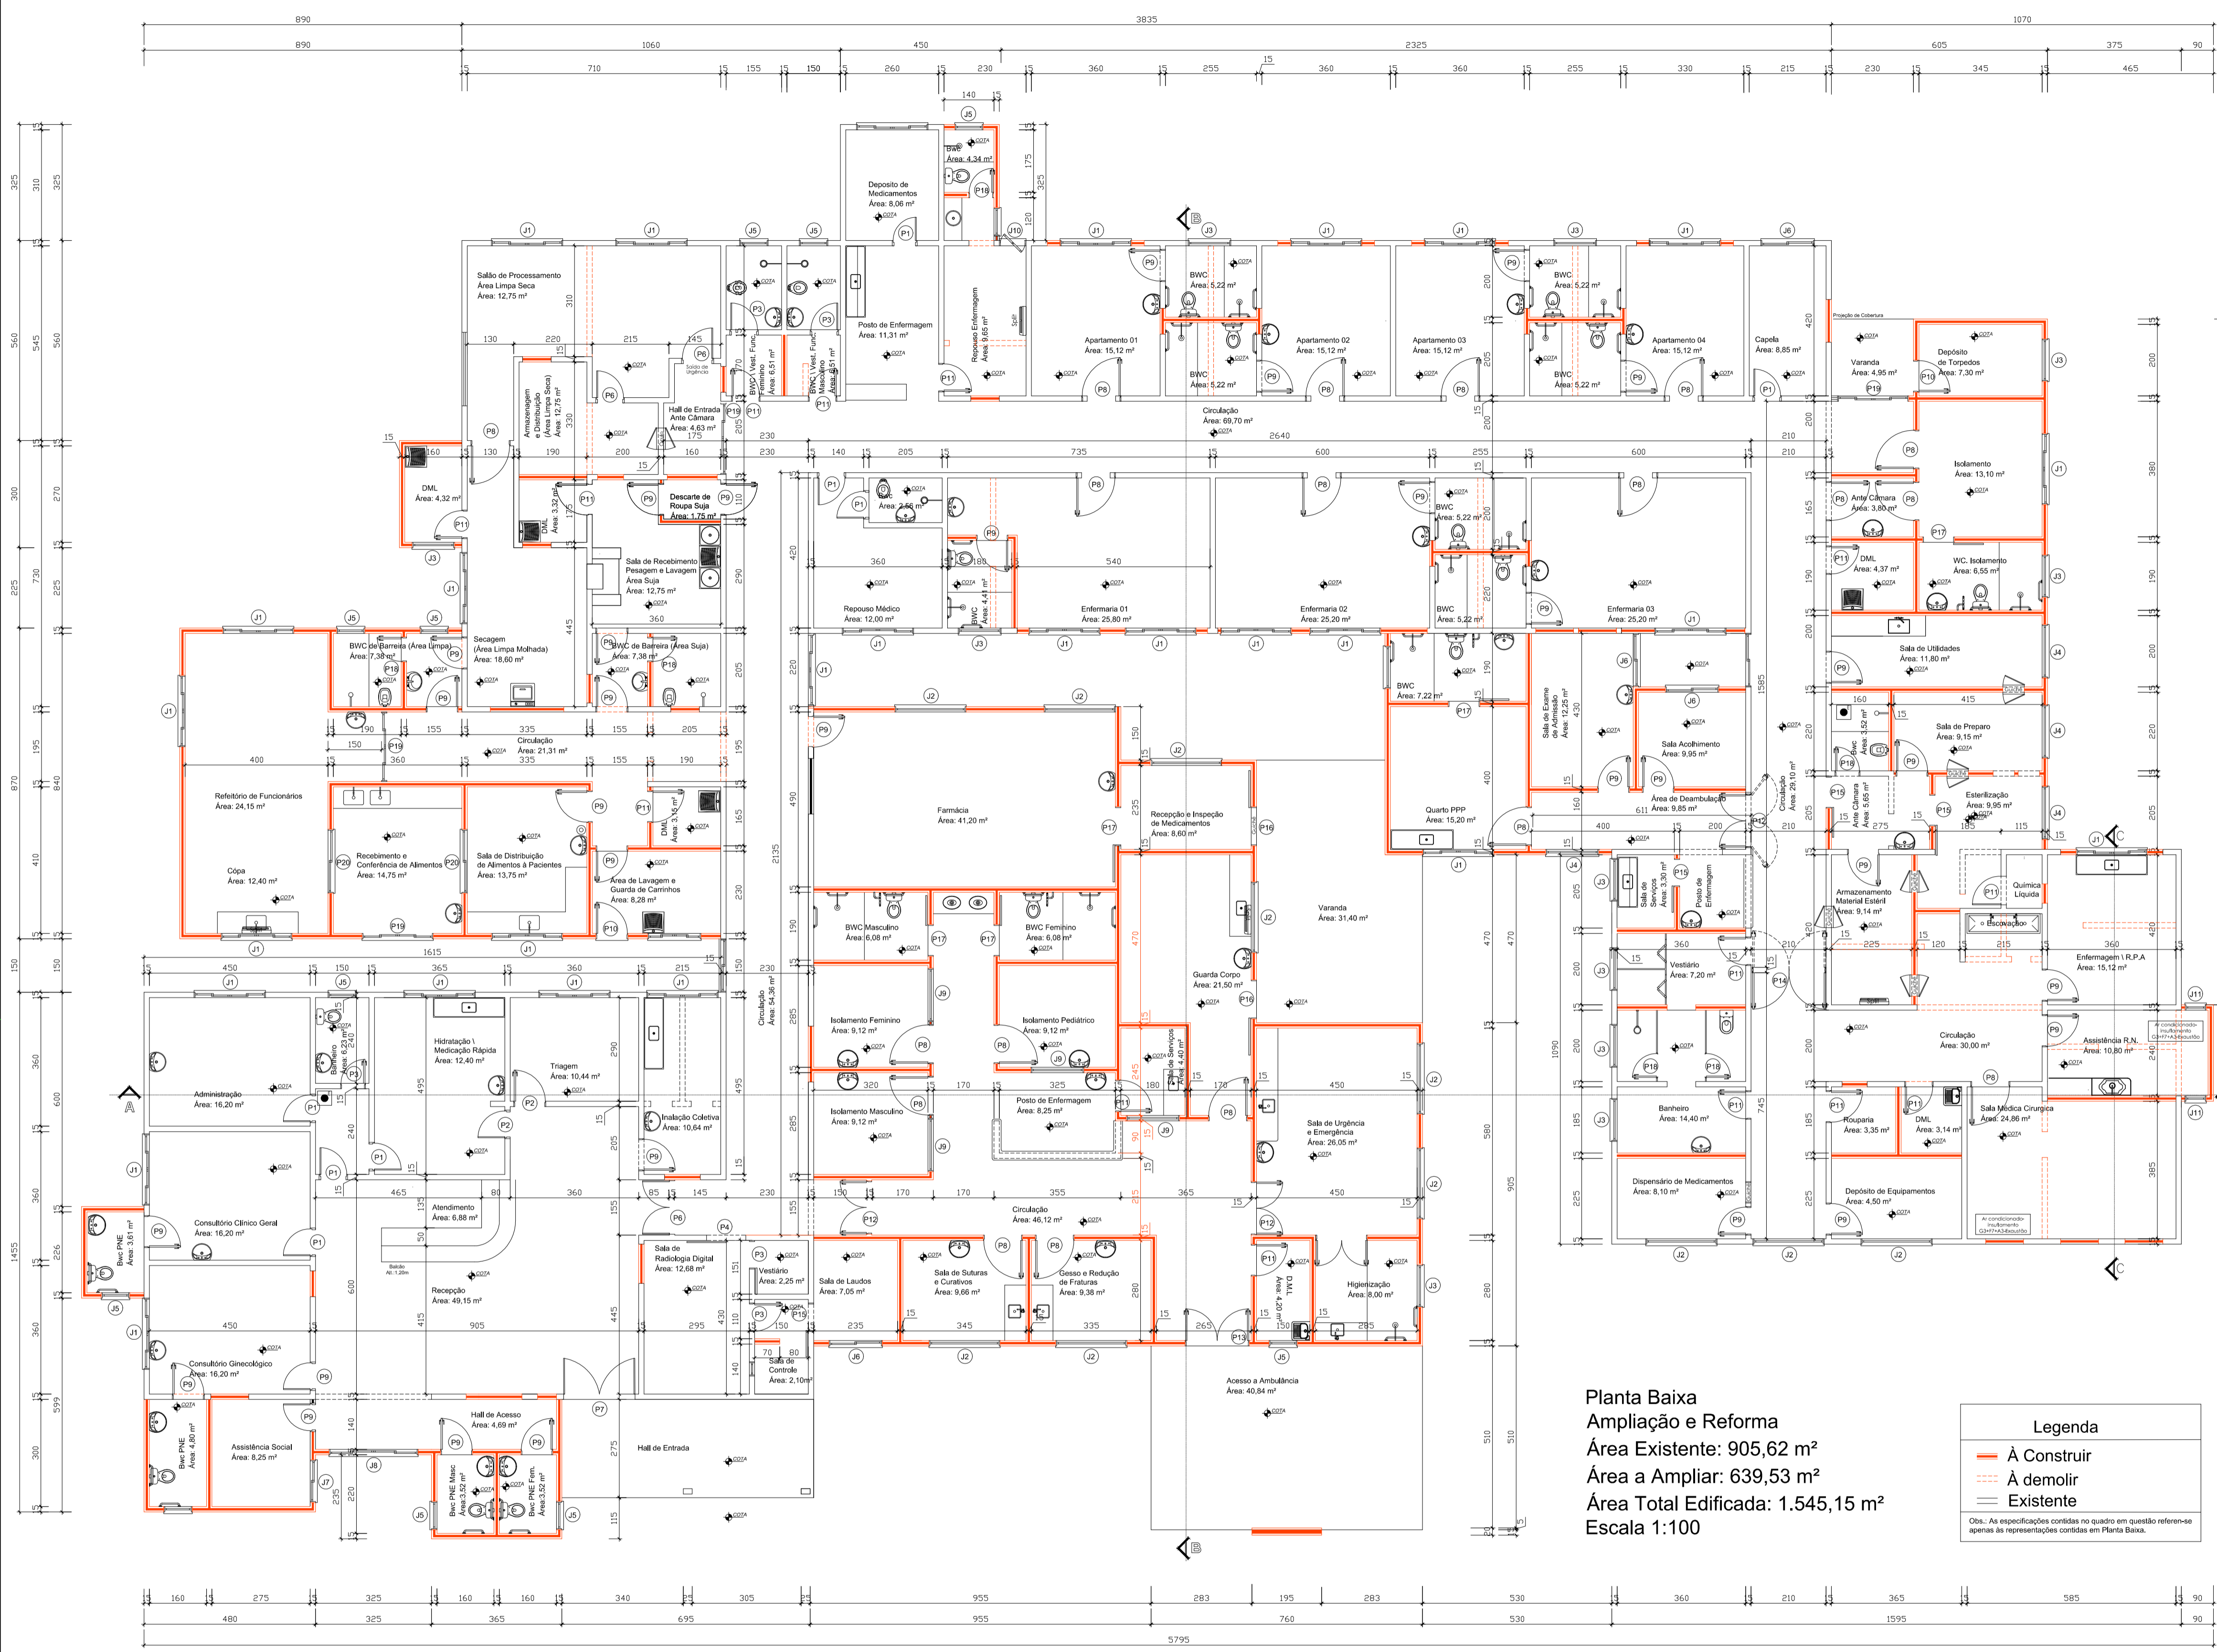
Planta de Cobertura
 Área Total Edificada: 1.545,15 m²
 Escala 1:200

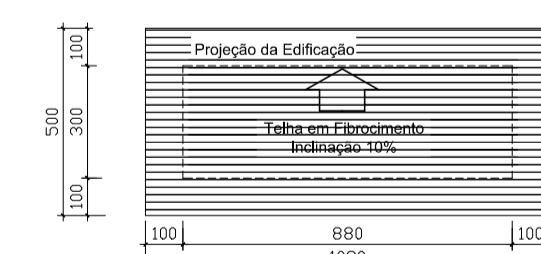

Planta de Cobertura
 Depósito de Resíduos
 Área: 26,00 m²
 Escala 1:100



PROJETO COMPLETO		FOLHA 01/04
OBRA: Institucional PROPRIETÁRIO: Prefeitura Municipal de Torixoréu – MT CNPJ: 03.503.646/0001-80 ENDEREÇO: Rua 15 de novembro BAIRRO: Loteamento Setor Aeroporto CIDADE: Torixoréu – MT		
 AABB – ENGENHARIA E CONSTRUÇÕES LTDA <small>CNPJ 06.004.602/0001-01 Insc. Estadual 13.244.304-0 CREA: 6628/PJ</small>		Eng. Civil ADILSO BARBIERI Arq. KARLA LUANA <small>CREA- MT 4850/D CAU A157805-7</small> Eng. Civil ANDERSON BUCH Arq. MARCO A. BARBIERI <small>CREA – MT 9257/D CAU A89700-0</small> Eng. Civil REGIANE PERRUT <small>CREA- MT 046971/D</small>
AV. BRASIL, 326. CENTRO – CAMPO VERDE <small>CEP 78840-000 – TELE/FAX : (66) 3419-1204</small>		
PROJETO: PROJETO ARQUITETÔNICO		
CONTEÚDO: Plantas de Implantação, Situação, Baixa e Cobertura		
ESCALA:	Indicada	ÁREAS: Área Terreno: 7.535,00 m ² ; Área a Construir: 668,58 m ² ; Área Existente: 905,62 m ² ; Área Total: 1.574,20 m ² ; Área Livre: 5.960,80 m ² ;
CONTROLE:	51664	
DATA:	Fevereiro / 2022	DESENHO: Marco Barbieri
PROPRIETÁRIO OU RESPONSÁVEL		
RESP. TÉCNICO : MARCO AURELIO BARBIERI/0028353412 <small>Assinado de forma digital por MARCO AURELIO BARBIERI/00283534125 Data: 2023.07.24 09:07:12 -04'02'</small>		
P/ PROJETO		
PREFEITURA : _____ CREA : _____		



Planta Baixa
Ampliação e Reforma
 Área Existente: 905,62 m²
 Área a Ampliar: 639,53 m²
 Área Total Edificada: 1.545,15 m²
 Escala 1:100

Legenda

- À Construir
- - - À demoler
- Existente

Obs.: As especificações contidas no quadro em questão referem-se apenas às representações contidas em Planta Baixa.

QUADRO DE ESQUADRIAS				
EDIFICAÇÃO EXISTENTE (A PERMANECER)				
SÍMBOLO	QUANT.	DIMENSÕES (M)	ÁREA (M ²)	ESPECIFICAÇÕES
(P1)	08	0,80 X 2,10	1,68	Porta de Abrir - 1 Folha - Madeira
(P2)	02	0,90 X 2,10	1,89	Porta de Abrir - 1 Folha - Madeira
(P3)	05	0,70 X 2,10	1,47	Porta de Abrir - 1 Folha - Madeira
(P4)	01	1,50 X 2,50	3,75	Porta de Abrir - 1 Folha - Metálica
(P5)	01	1,50 X 2,10	3,15	Porta de Abrir - Vai e Vem - 2 Folhas - Madeira
(P6)	02	0,80 X 2,10	1,68	Porta de Abrir - 1 Folha - Vidro Temperado
(P7)	01	2,00 X 2,10	4,20	Porta de Abrir - Vai e Vem - 2 Folhas - Madeira

EDIFICAÇÃO A AMPLIAR (AMPLIAÇÃO OU SUBSTITUIÇÃO)				
JANELAS				
SÍMBOLO	QUANT.	DIMENSÕES (M)	ÁREA (M ²)	ESPECIFICAÇÕES
(J1)	27	2,00 X 1,00 X 1,20	2,00	Janela de Correr - 04 Folhas - Vidro Temperado
(J2)	12	2,00 X 0,60 X 1,90	1,20	Janela Maxim-ar - 4 Folhas - Vidro Temperado
(J3)	10	1,20 X 0,60 X 1,90	0,72	Janela Maxim-ar - 1 Folha - Vidro Temperado
(J4)	03	1,50 X 0,60 X 1,50	0,90	Janela Maxim-ar - 1 Folha - Vidro Temperado
(J5)	10	0,80 X 0,60 X 1,50	0,48	Janela Maxim-ar - 1 Folha - Vidro Temperado
(J6)	04	1,50 X 1,00 X 1,10	1,50	Janela Correr - 2 Folhas - Vidro Temperado
(J7)	01	1,20 X 1,50 X 0,60	1,80	Janela Correr - 2 Folhas - Vidro Temperado
(J8)	01	2,50 X 1,50 X 0,60	3,75	Janela Correr - 4 Folhas - Vidro Temperado
(J9)	03	1,50 X 1,00 X 1,10	1,50	Vidro Temperado Fixo
(J10)	01	0,75 X 1,50 X 0,60	1,125	Janela Pivotante - 1 Folha - Vidro Temperado
(J11)	02	0,60 X 1,00 X 1,10	0,60	Janela Pivotante - 1 Folha - Vidro Temperado

PORTAS				
SÍMBOLO	QUANT.	DIMENSÕES (M)	ÁREA (M ²)	ESPECIFICAÇÕES
(P8)	18	1,10 X 2,10	2,31	Porta de Abrir - 1 Folha - Madeira
(P9)	32	0,90 X 2,10	1,89	Porta de Abrir - 1 Folha - Madeira
(P10)	02	0,90 X 2,10	1,89	Porta de Abrir - 1 Folha - Metálica
(P11)	14	0,80 X 2,10	1,68	Porta de Abrir - 1 Folha - Madeira
(P12)	03	1,50 X 2,10	3,15	Porta de Abrir - Vai e Vem - 2 Folhas - Madeira
(P13)	01	1,80 X 2,10	3,78	Porta de Abrir - Vai e Vem - 2 Folhas - Madeira
(P14)	01	1,80 X 2,10	3,78	Porta de Abrir - Vai e Vem - 2 Folhas - Madeira
(P15)	04	0,80 X 2,10	1,68	Porta de Correr - 1 Folha - Metálica
(P16)	06	0,90 X 2,10	1,89	Porta de Correr - 1 Folha - Metálica
(P17)	05	0,90 X 2,10	1,89	Porta de Correr - 1 Folha - Metálica
(P18)	06	0,70 X 2,10	1,47	Porta de Correr - 1 Folha - Madeira
(P19)	04	2,00 X 2,10	4,20	Porta de Correr - 4 Folhas - Vidro Temperado
(P20)	02	1,80 X 2,10	2,94	Porta de Correr - 1 Folha - Vidro Temperado
(P21)	02	1,20 X 2,10	3,78	Porta de Correr - 2 Folhas - Vidro Temperado
(P22)	07	1,40 X 2,10	2,94	Porta de Abrir - 2 Folhas - Metálica
(P23)	01	1,40 X 2,10	2,94	Porta de Abrir - 2 Folhas - Madeira

FOLHA
02/04

PROJETO COMPLETO

OBRA: Institucional
 PROPRIETÁRIO: Prefeitura Municipal de Torixoréu – MT
 CNPJ: 03.503.646/0001-80
 ENDEREÇO: Rua 15 de novembro
 BAIRRO: Loteamento Setor Aeroporto
 CIDADE: Torixoréu – MT

AABB – ENGENHARIA E CONSTRUÇÕES LTDA
 CNPJ 06.004.602/0001-01 Insc. Estadual 13.244.304-0 CREA: 6628/PJ


Eng. Civil ADILSO BARBIERI Arq. KARLA LUANA
 CREA- MT 4850/D CAU A157805-7

Eng. Civil ANDERSON BUCH Arq. MARCO A. BARBIERI
 CREA – MT 9257/D CAU A89700-0


Eng. Civil REGIANE PERRUT
 CREA- MT 046971/D

AV. BRASIL, 326, CENTRO – CAMPO VERDE
 CEP 78840-000 – TELE/FAX: (66) 3419-1204


PROJETO: PROJETO ARQUITETÔNICO	
CONTEÚDO: Planta Baixa (Ampliação e Reforma) e Quadro de Esquadrias	
ESCALA: Indicada	ÁREAS: Ver folha 01.
CONTROLE: 51664	
DATA: Fevereiro / 2022	DESENHO: Marco Barbieri
REVISÃO	
PROPRIETÁRIO OU RESPONSÁVEL	RESPONSÁVEL DATA VISTO
RESP. TÉCNICO : MARCO AURELIO BARBIERI/00283534125	
<small>Assinado de forma digital por MARCO AURELIO BARBIERI/00283534125. Data: 2022.07.24 09:08:37 -04'00'</small>	
P/ PROJETO	CREA :

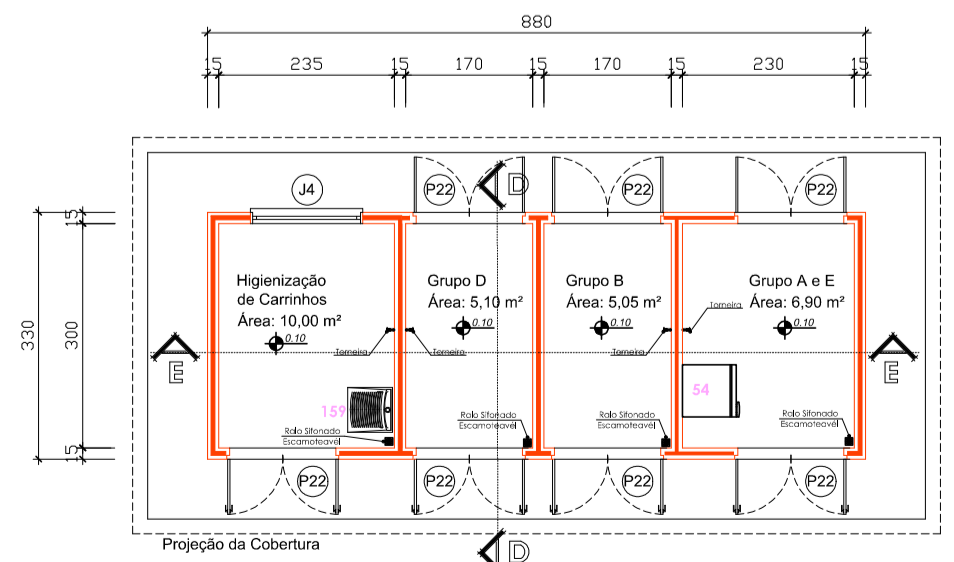


Planta Baixa - Depósito de Resíduos
 Área: 29,05 m²
 Escala 1:100

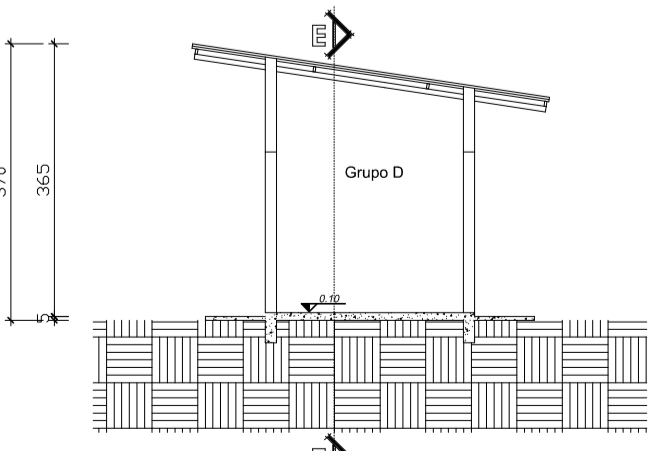


Corte D-D - Depósito de Resíduos
 Escala 1:100

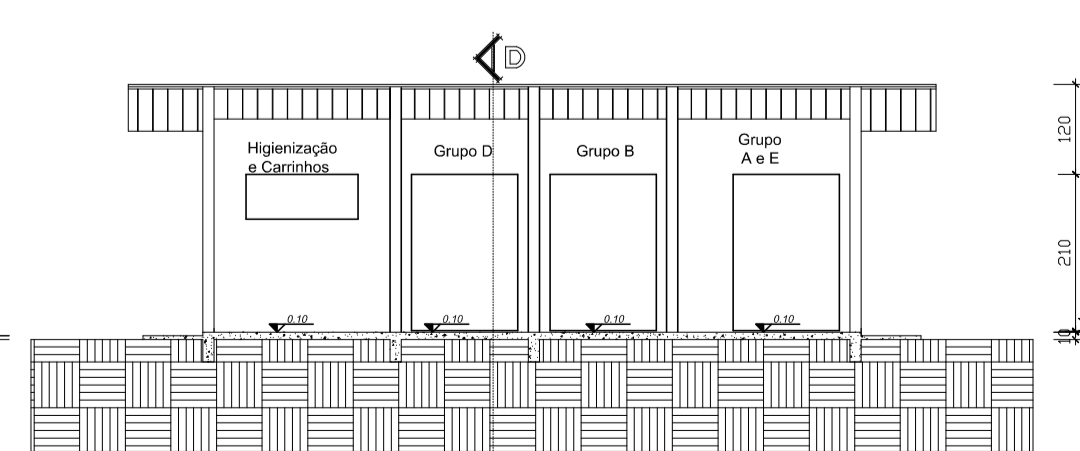

Corte E-E - Depósito de Resíduos
 Escala 1:100

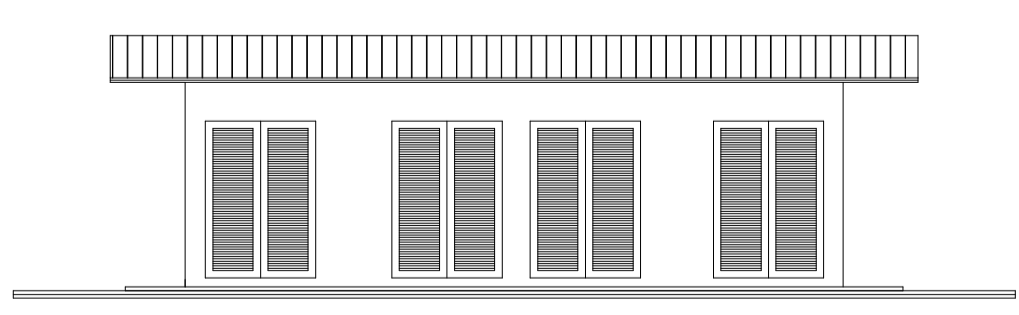

Fachada Frontal - Depósito de Resíduos
 Escala 1:100

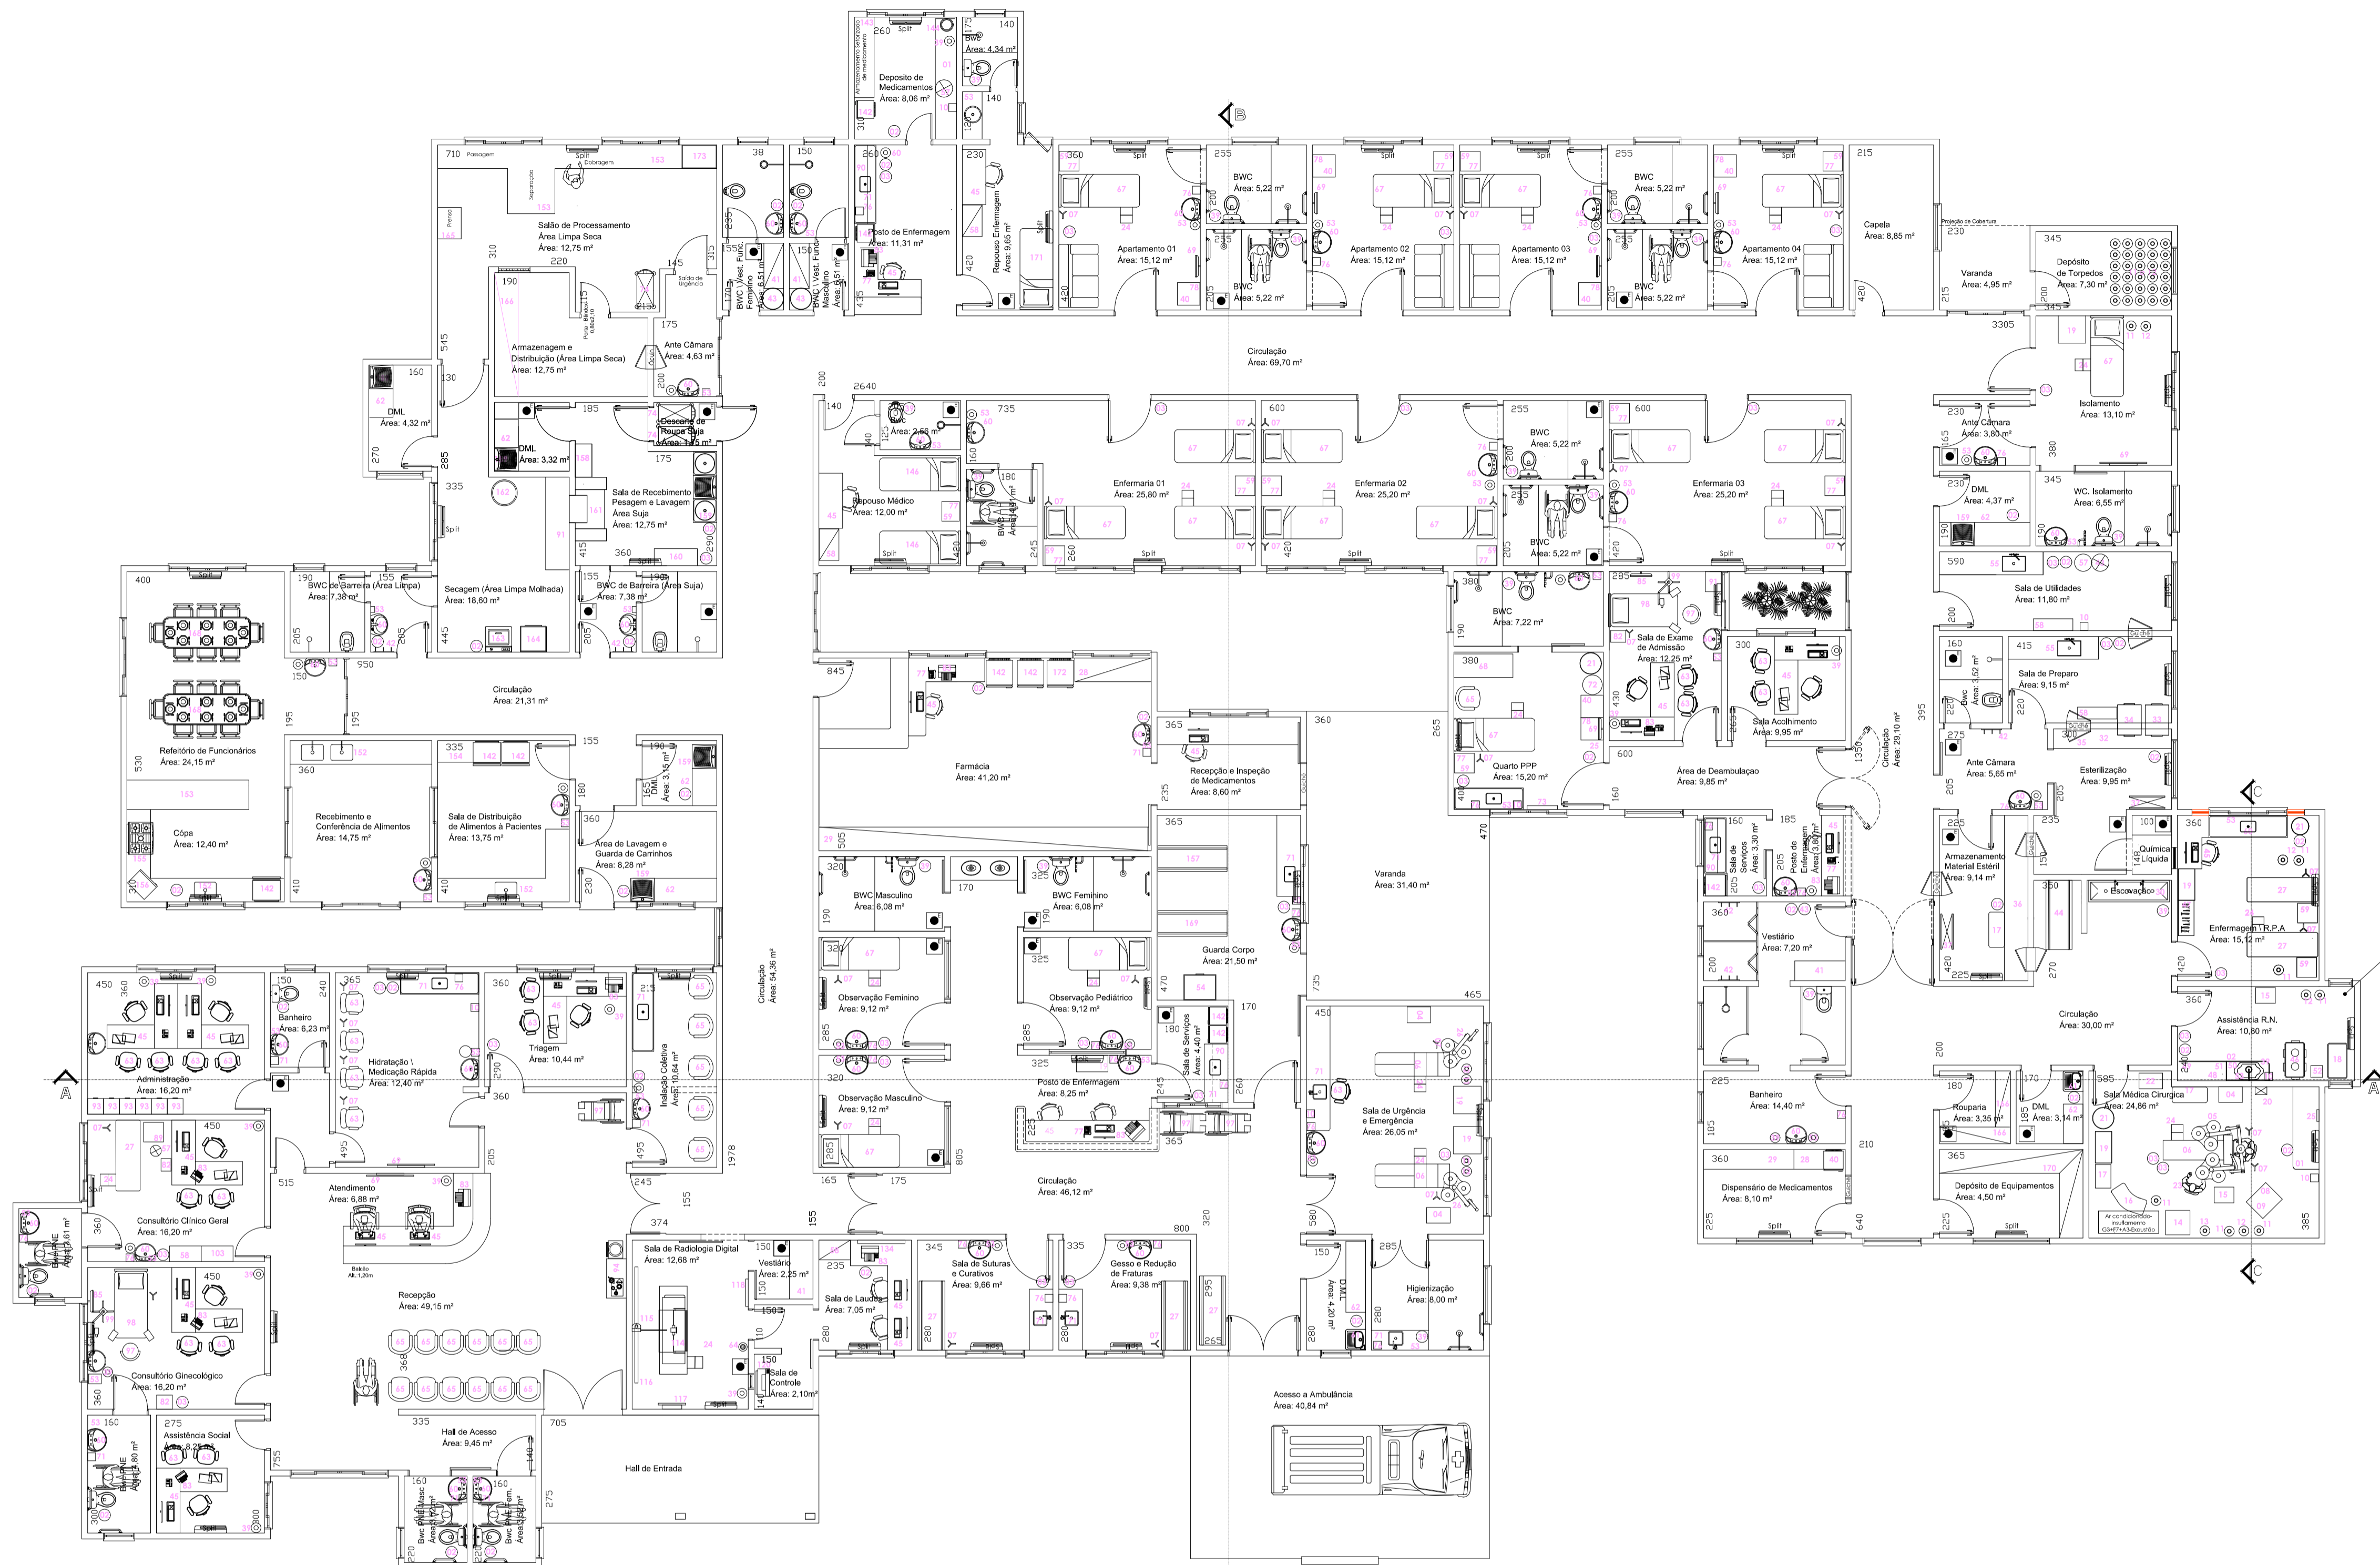

Layout
Edificação Existente + A Ampliar
Área: 1.545,15 m²
Escala: 1:100

PROJETO COMPLETO FOLHA 03/04

OBRA: Institucional
 PROPRIETÁRIO: Prefeitura Municipal de Torixoréu – MT
 CNPJ: 03.503.646/0001-80
 ENDEREÇO: Rua 15 de novembro
 BAIRRO: Loteamento Setor Aeroporto
 CIDADE: Torixoréu – MT

AABB – ENGENHARIA E CONSTRUÇÕES LTDA
 CNPJ 06.004.602/0001-01 Insc. Estadual 13.244.304-0 CREA: 6628/PJ

Eng. Civil **DILSO BARBIERI** Arq. **KARLA LUANA**
 CREA- MT 4850/D CAU A157805-7

Eng. Civil **ANDERSON BUCH** Arq. **MARCO A. BARBIERI**
 CREA – MT 9257/D CAU A89700-0

Eng. Civil **REGIANE PERRUT**
 CREA- MT 046971/D

AV. BRASIL, 326, CENTRO – CAMPO VERDE
 CEP 78840-000 – TELE/FAX : (66) 3419-1204

PROJETO: PROJETO ARQUITETÔNICO

CONTEÚDO: Layout e Legenda de Implementos \ Acessórios

ESCALA: Indicada

CONTROLE: 51664

DATA: Fevereiro / 2022

DESENHO: Marco Barbieri

RESP. TÉCNICO : **MARCO AURELIO BARBIERI** 0028353125
 Assinado de forma digital por MARCO AURELIO BARBIERI/0028353125
 Data: 2023.07.24 09:29:44 -04'00'


PREFEITURA : _____ CREA : _____

LEGENDA DE EQUIPAMENTOS E MOBILIÁRIOS	
Símbolo	Descrição
1	Bancada de granito com gavetas para preparo de medicação
2	Cesto para lixo contaminado
3	Aplicador de desinfecção
4	Tubo cirúrgico estéril
5	Mesa cirúrgica
6	Suporte de peso
7	Armário de emergência
8	Monitor cardíaco
9	Uterino de plástico - 200 litros
10	Tanque de aço inoxidável - 200 litros
11	Tanque de aço inoxidável - 100 litros
12	Móvel para equipamentos de Cirurgia de Vácuo
13	Mesa de aço
14	Mesa auxiliar
15	Mesa de apoio
16	Banco de apoio
17	Carrinho de emergência
18	Comando do fôco Cirúrgico
19	Banheiro
20	Banheo aquecido
21	Banheo aquecido
LEGENDA DE EQUIPAMENTOS E MOBILIÁRIOS	
Símbolo	Descrição
1	Bancada com cuba para procedimentos
2	Banheo aquecido
3	Banheo aquecido
LEGENDA DE EQUIPAMENTOS E MOBILIÁRIOS	
Símbolo	Descrição
1	Bancada seca
2	Armário para guarda de alimentos
3	Fogão Comercial 30 Bicos
4	Forno de microondas
5	Cafeteira automática
6	Balanco de roupa
7	Tanque de lavar roupas
8	Dispositivo a gás para produtos para limpeza de roupas
9	Máquina de lavar para 30kg
10	Máquina de lavar para 15kg
11	Máquina de lavar para 10kg
12	Máquina de lavar para 7kg
13	Máquina de lavar para 5kg
14	Máquina de lavar para 3kg
15	Máquina de lavar para 2kg
16	Máquina de lavar para 1kg
17	Máquina de lavar para 0,5kg
18	Máquina de lavar para 0,2kg
19	Máquina de lavar para 0,1kg
20	Máquina de lavar para 0,05kg
21	Máquina de lavar para 0,02kg
22	Máquina de lavar para 0,01kg
94	Máquina de lavar para 0,00000000000000000000000001kg
Obs.: A legenda de equipamentos e mobiliários continua no Prancha 07/09.

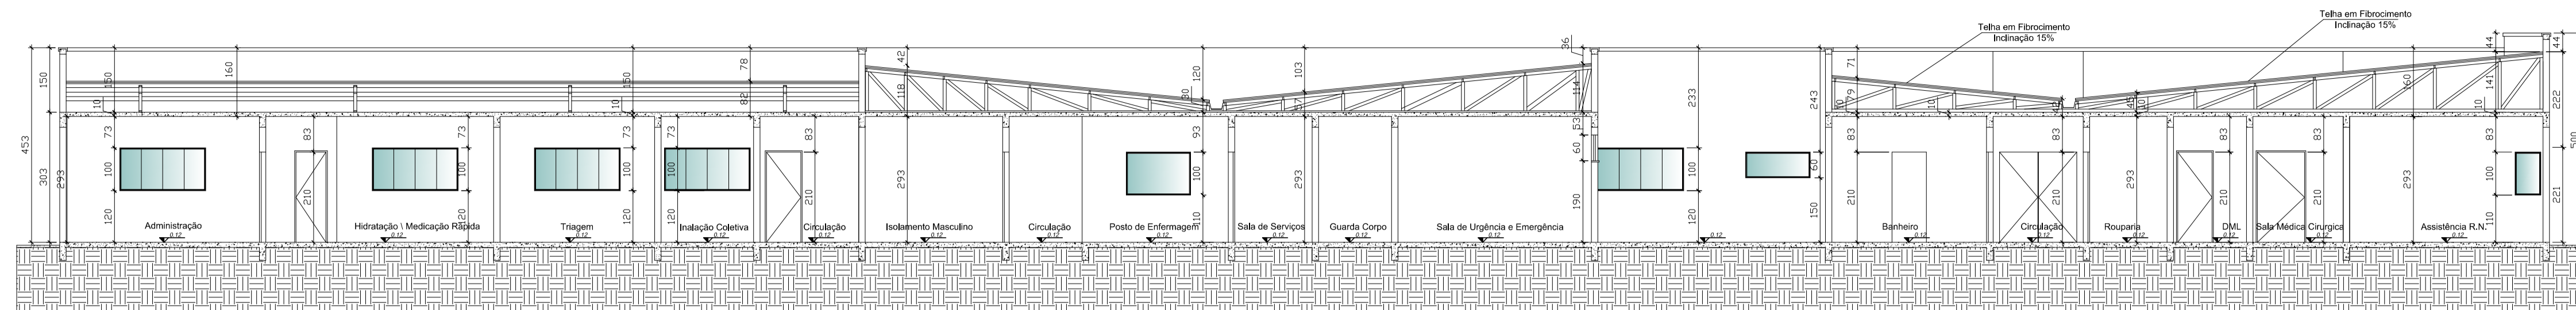


Corte A - A
Escala 1:100

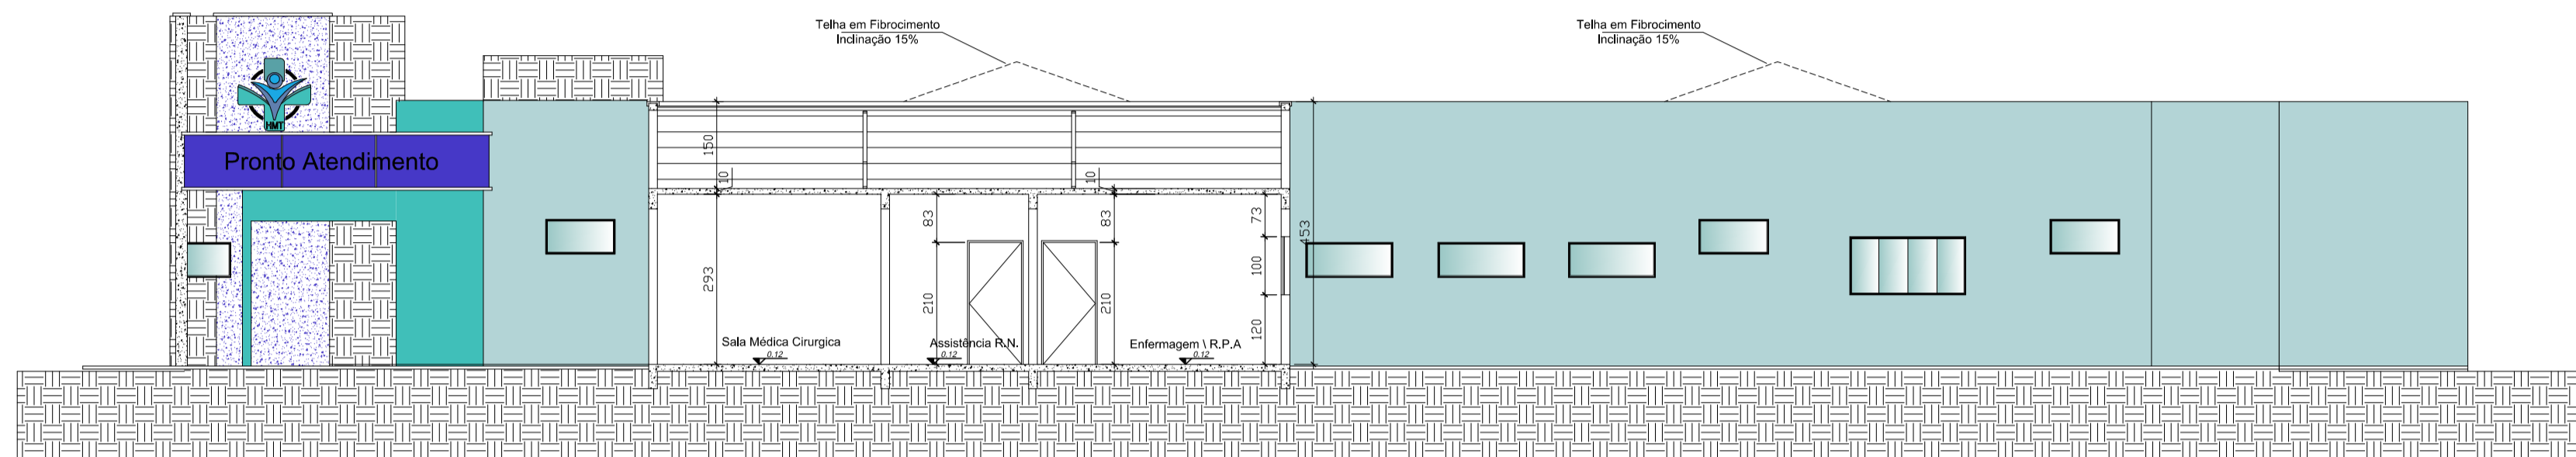


Corte C - C
Escala 1:100

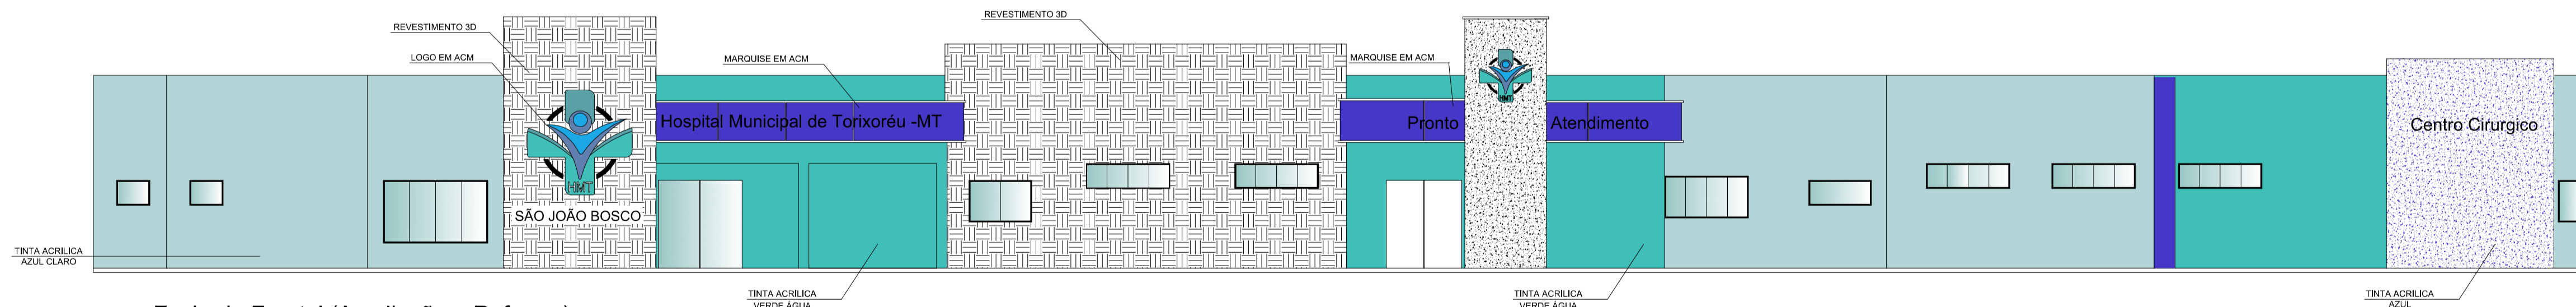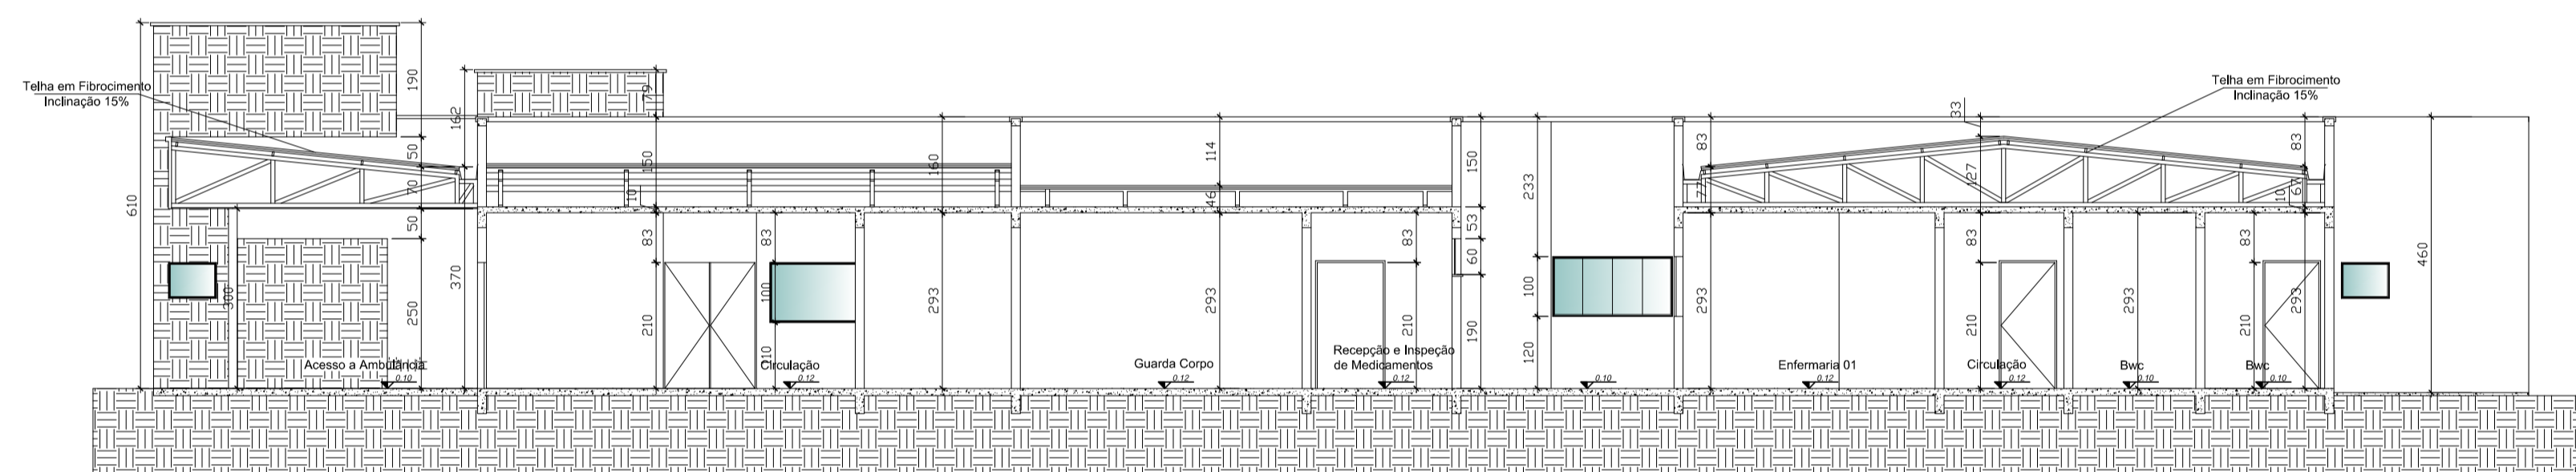

Fachada Frontal (Ampliação e Reforma)
Escala 1:100

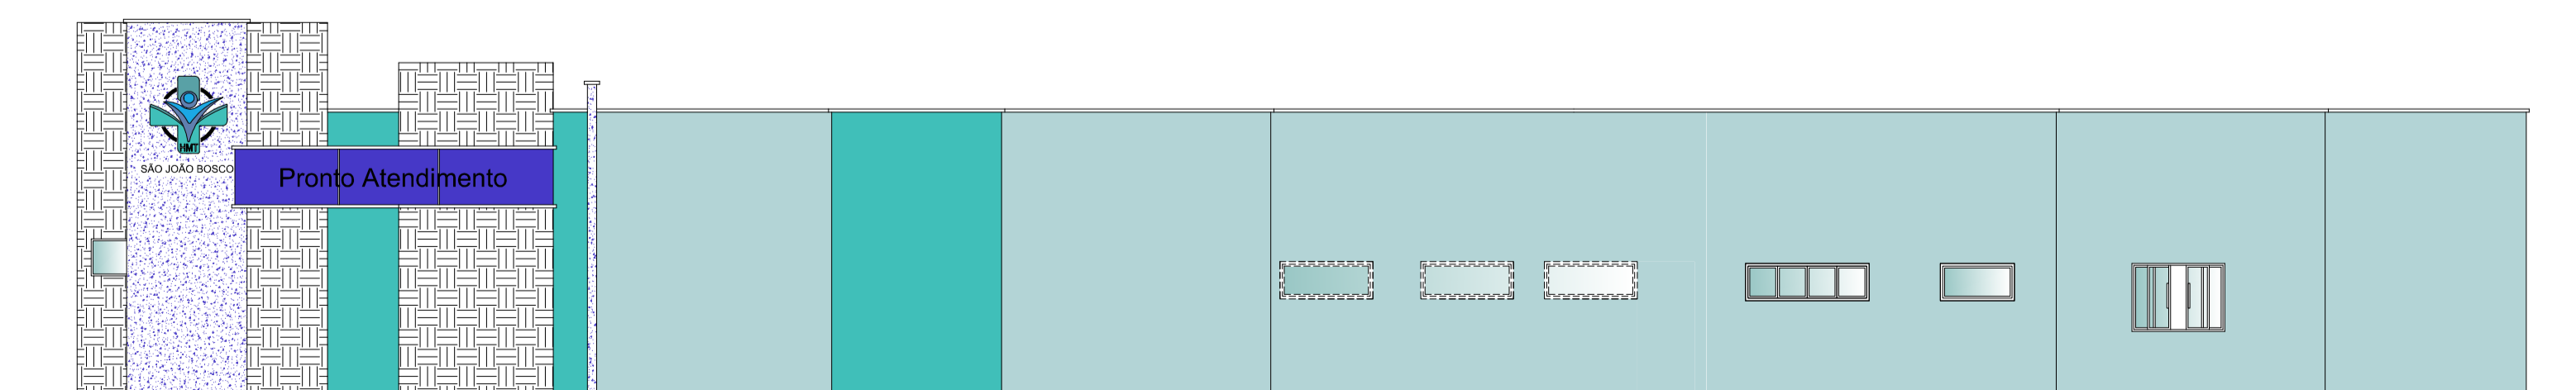

Fachada Lateral Direita
(Ampliação e Reforma)
Escala 1:100

PROJETO COMPLETO		FOLHA
		04/04
OBRA: Institucional PROPRIETÁRIO: Prefeitura Municipal de Torixoréu – MT CNPJ: 03.503.646/0001-80 ENDEREÇO: Rua 15 de novembro BAIRRO: Loteamento Setor Aeroporto CIDADE: Torixoréu – MT		
 AABB – ENGENHARIA E CONSTRUÇÕES LTDA CNPJ 06.004.602/0001-01 Insc. Estadual 13.244.304-0 CREA: 6628/PJ		Eng. Civil ADILSO BARBIERI Arq. KARLA LUANA CREA- MT 4850/D CAU A157805-7 Eng. Civil ANDERSON BUCH Arq. MARCO A. BARBIERI CREA – MT 9257/D CAU A89700-0 Eng. Civil REGIANE PERRUT CREA- MT 046971/D
AV. BRASIL, 326. CENTRO – CAMPO VERDE CEP 78840-000 – TELE/FAX : (66) 3419-1204		
PROJETO: PROJETO ARQUITETÔNICO		
CONTEÚDO: Cortes e Fachadas		
ESCALA: Indicada	ÁREAS: Ver folha 01.	
CONTROLE: 51664		
DATA: Fevereiro / 2022	DESENHO: Marco Barbieri	
REVISÃO		
PROPRIETÁRIO OU RESPONSÁVEL	RESPONSÁVEL	DATA
RESP. TÉCNICO : MARCO AURELIO BARBIERI:0028353412 S		
Assinado de forma digital por MARCO AURELIO BARBIERI:0028353412 Desde: 2023.07.24 09:30:29 -0400		
P/ PROJETO		
PREFEITURA :		CREA :