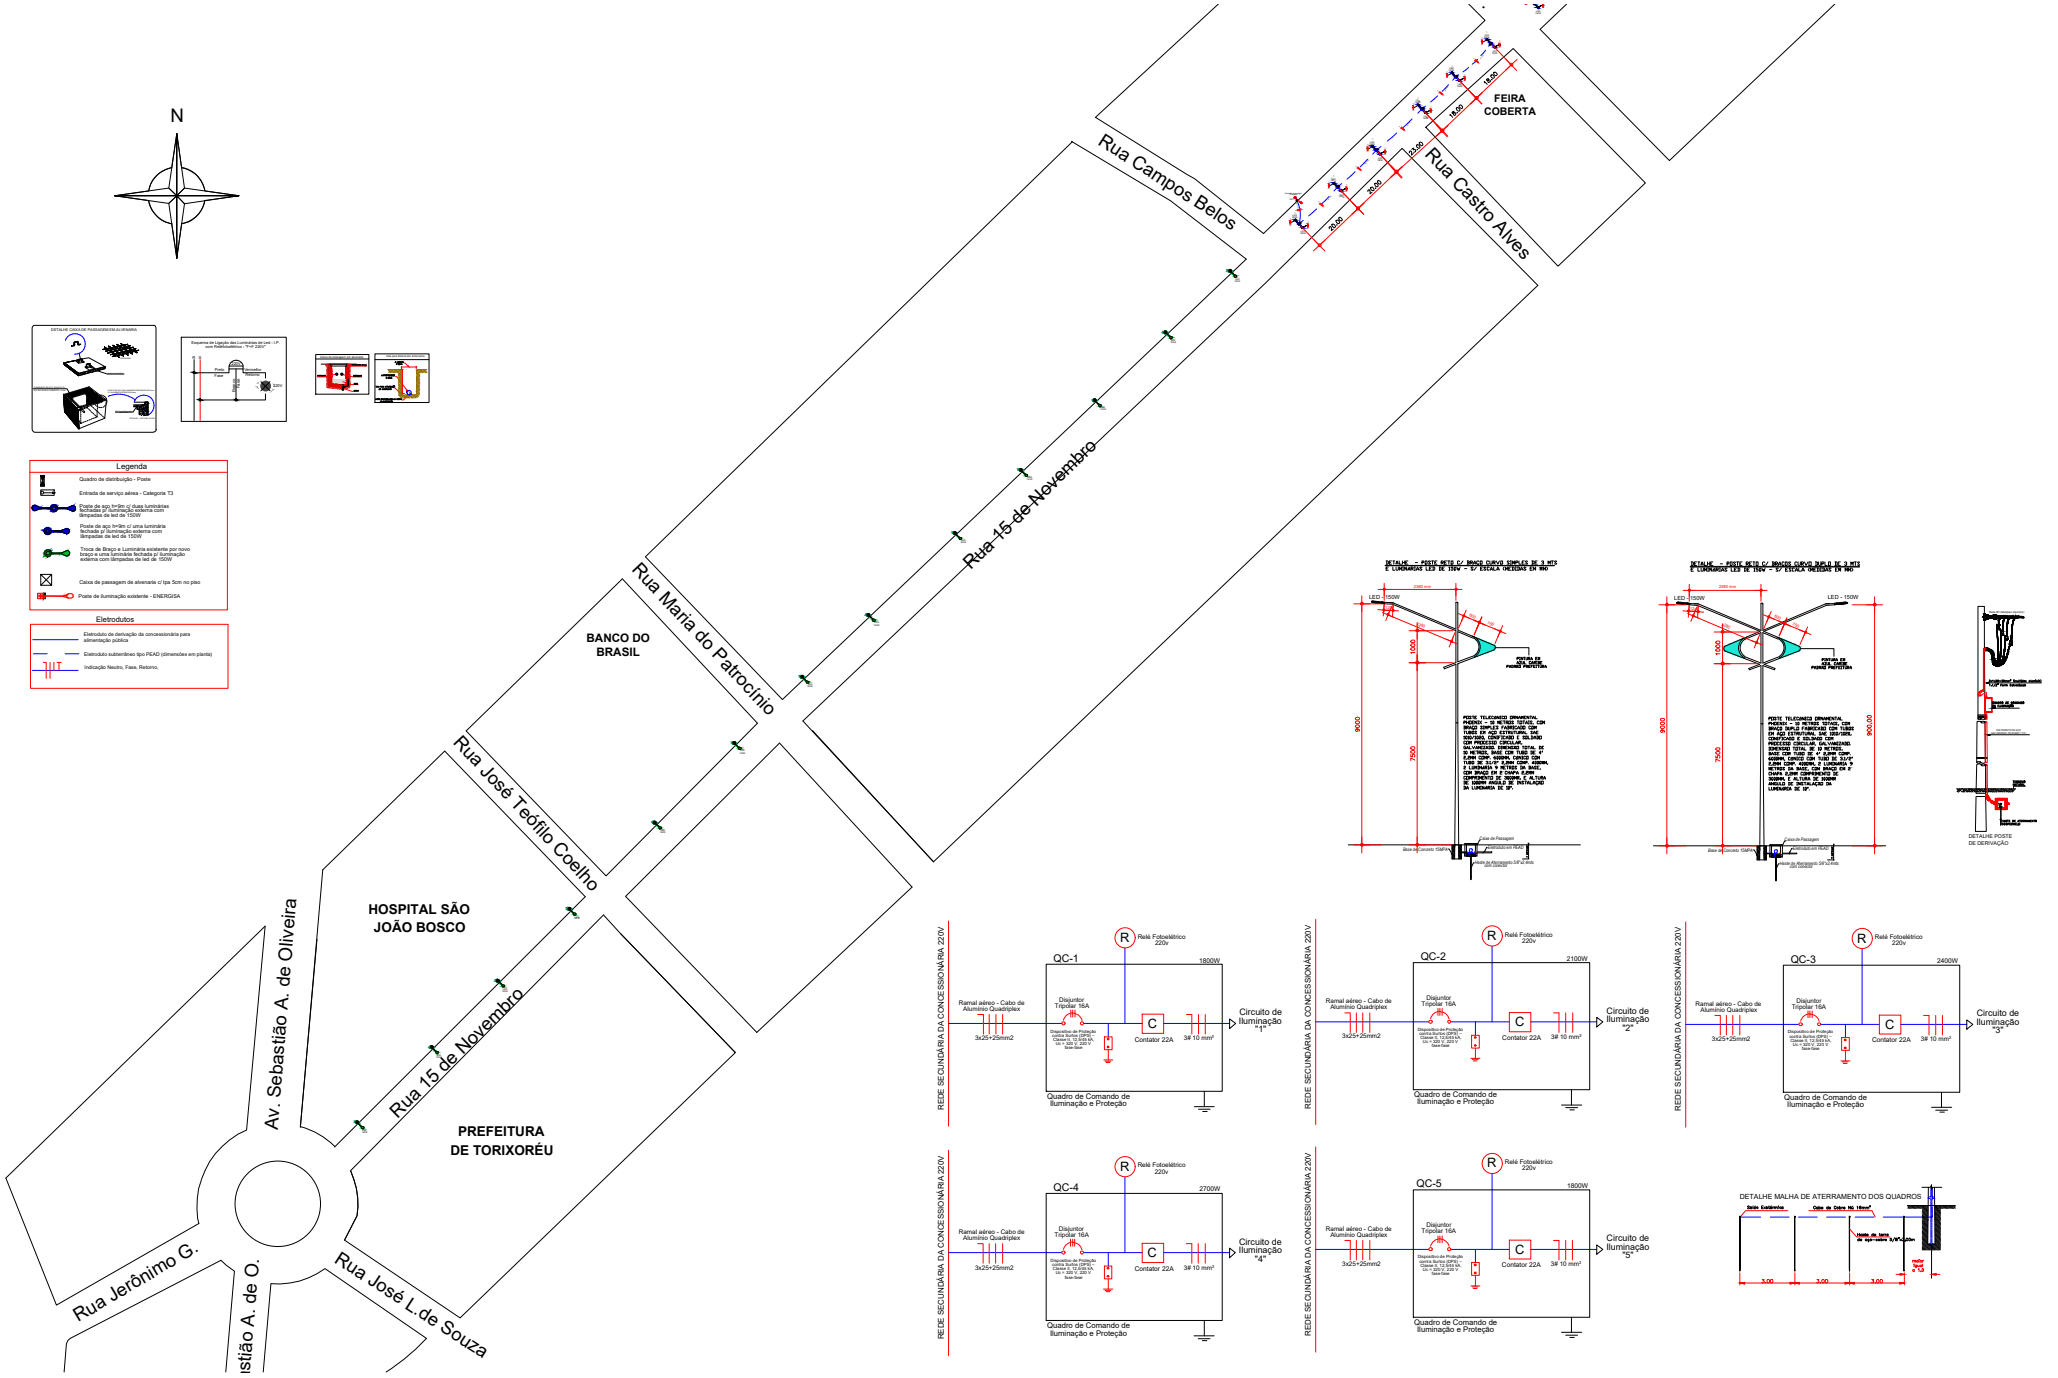

PLANTA DE ILUMINAÇÃO PARTE 1
(ESCALA 1:1000)

PROJETO:	NOVA ILUMINAÇÃO AV. XV DE NOVEMBRO
ENDEREÇO:	Av. XV de Novembro, Centro, Torixoréu–MT
DATA:	Jan/2026
FOLHA:	01/02
DESENHO:	ADEMILDO

RESPONSÁVEL TÉCNICO:
ADEMILDO TEODORIO QUEIROZ
ENG.º CIVIL: ADEMILDO T. QUEIROZ JÚNIOR
CREA 1016184786D–GO

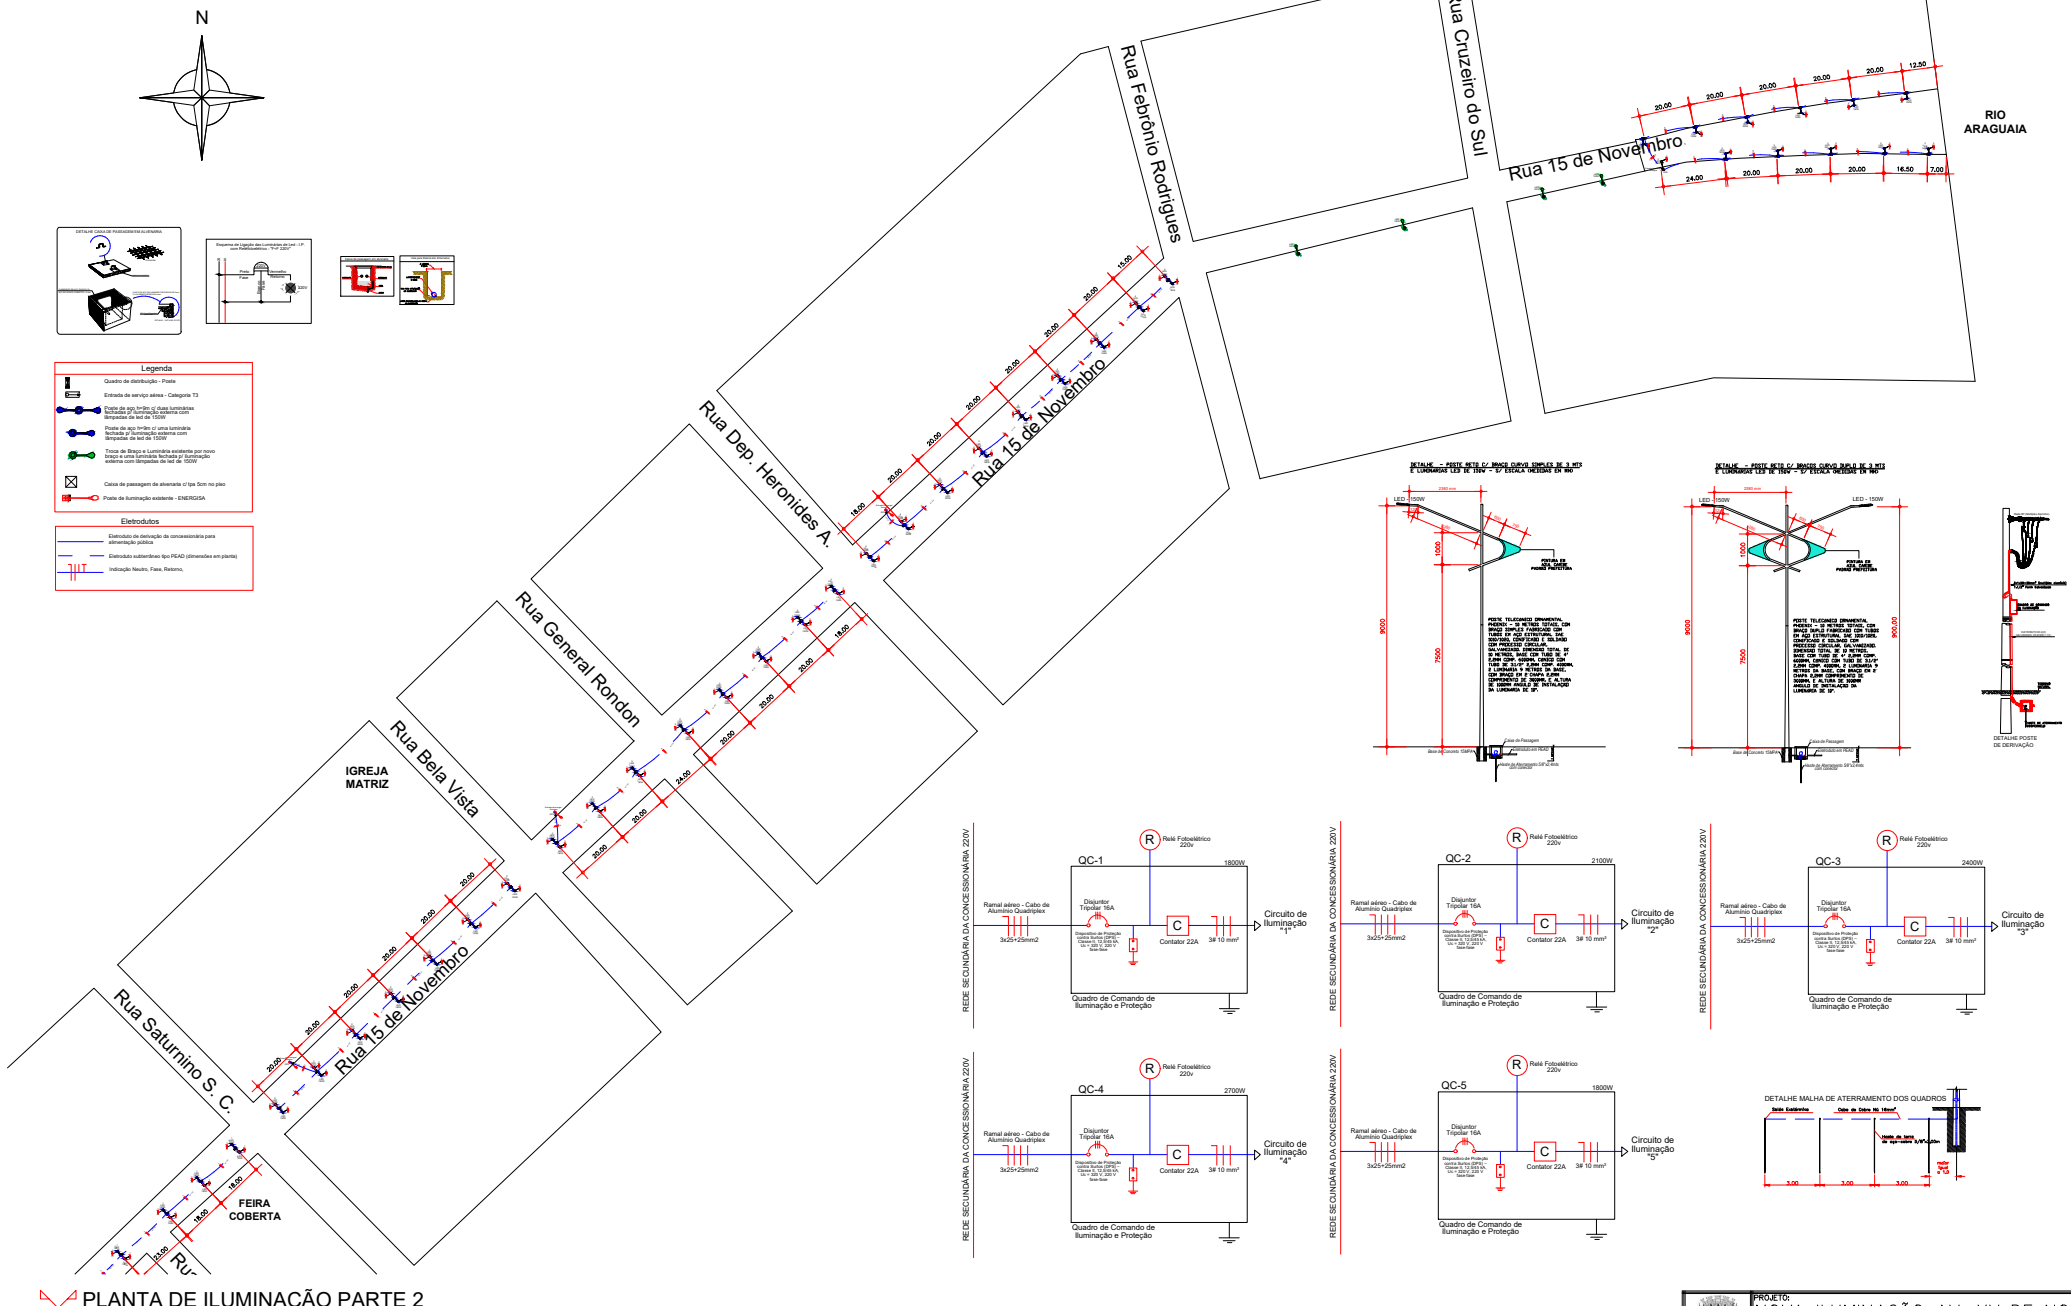

PLANTA DE ILUMINAÇÃO PARTE 2
(ESCALA 1:1000)

PROJETO:	NOVA ILUMINAÇÃO AV. XV DE NOVEMBRO
ENDEREÇO:	Av. XV de Novembro, Centro, Torixoréu–MT
DATA:	Jan/2026
RESPONSÁVEL TÉCNICO:	ADEMILDO TEODORIO QUEIROZ JUNIOR:04472074150 ENG.° CIVIL: ADEMILDO T. QUEIROZ JÚNIOR CREA 1016184786D–GO
FOLHA:	02/02
DESENHO:	ADEMILDO