



PLANTA DE COBERTURA (ESCALA 1:100)

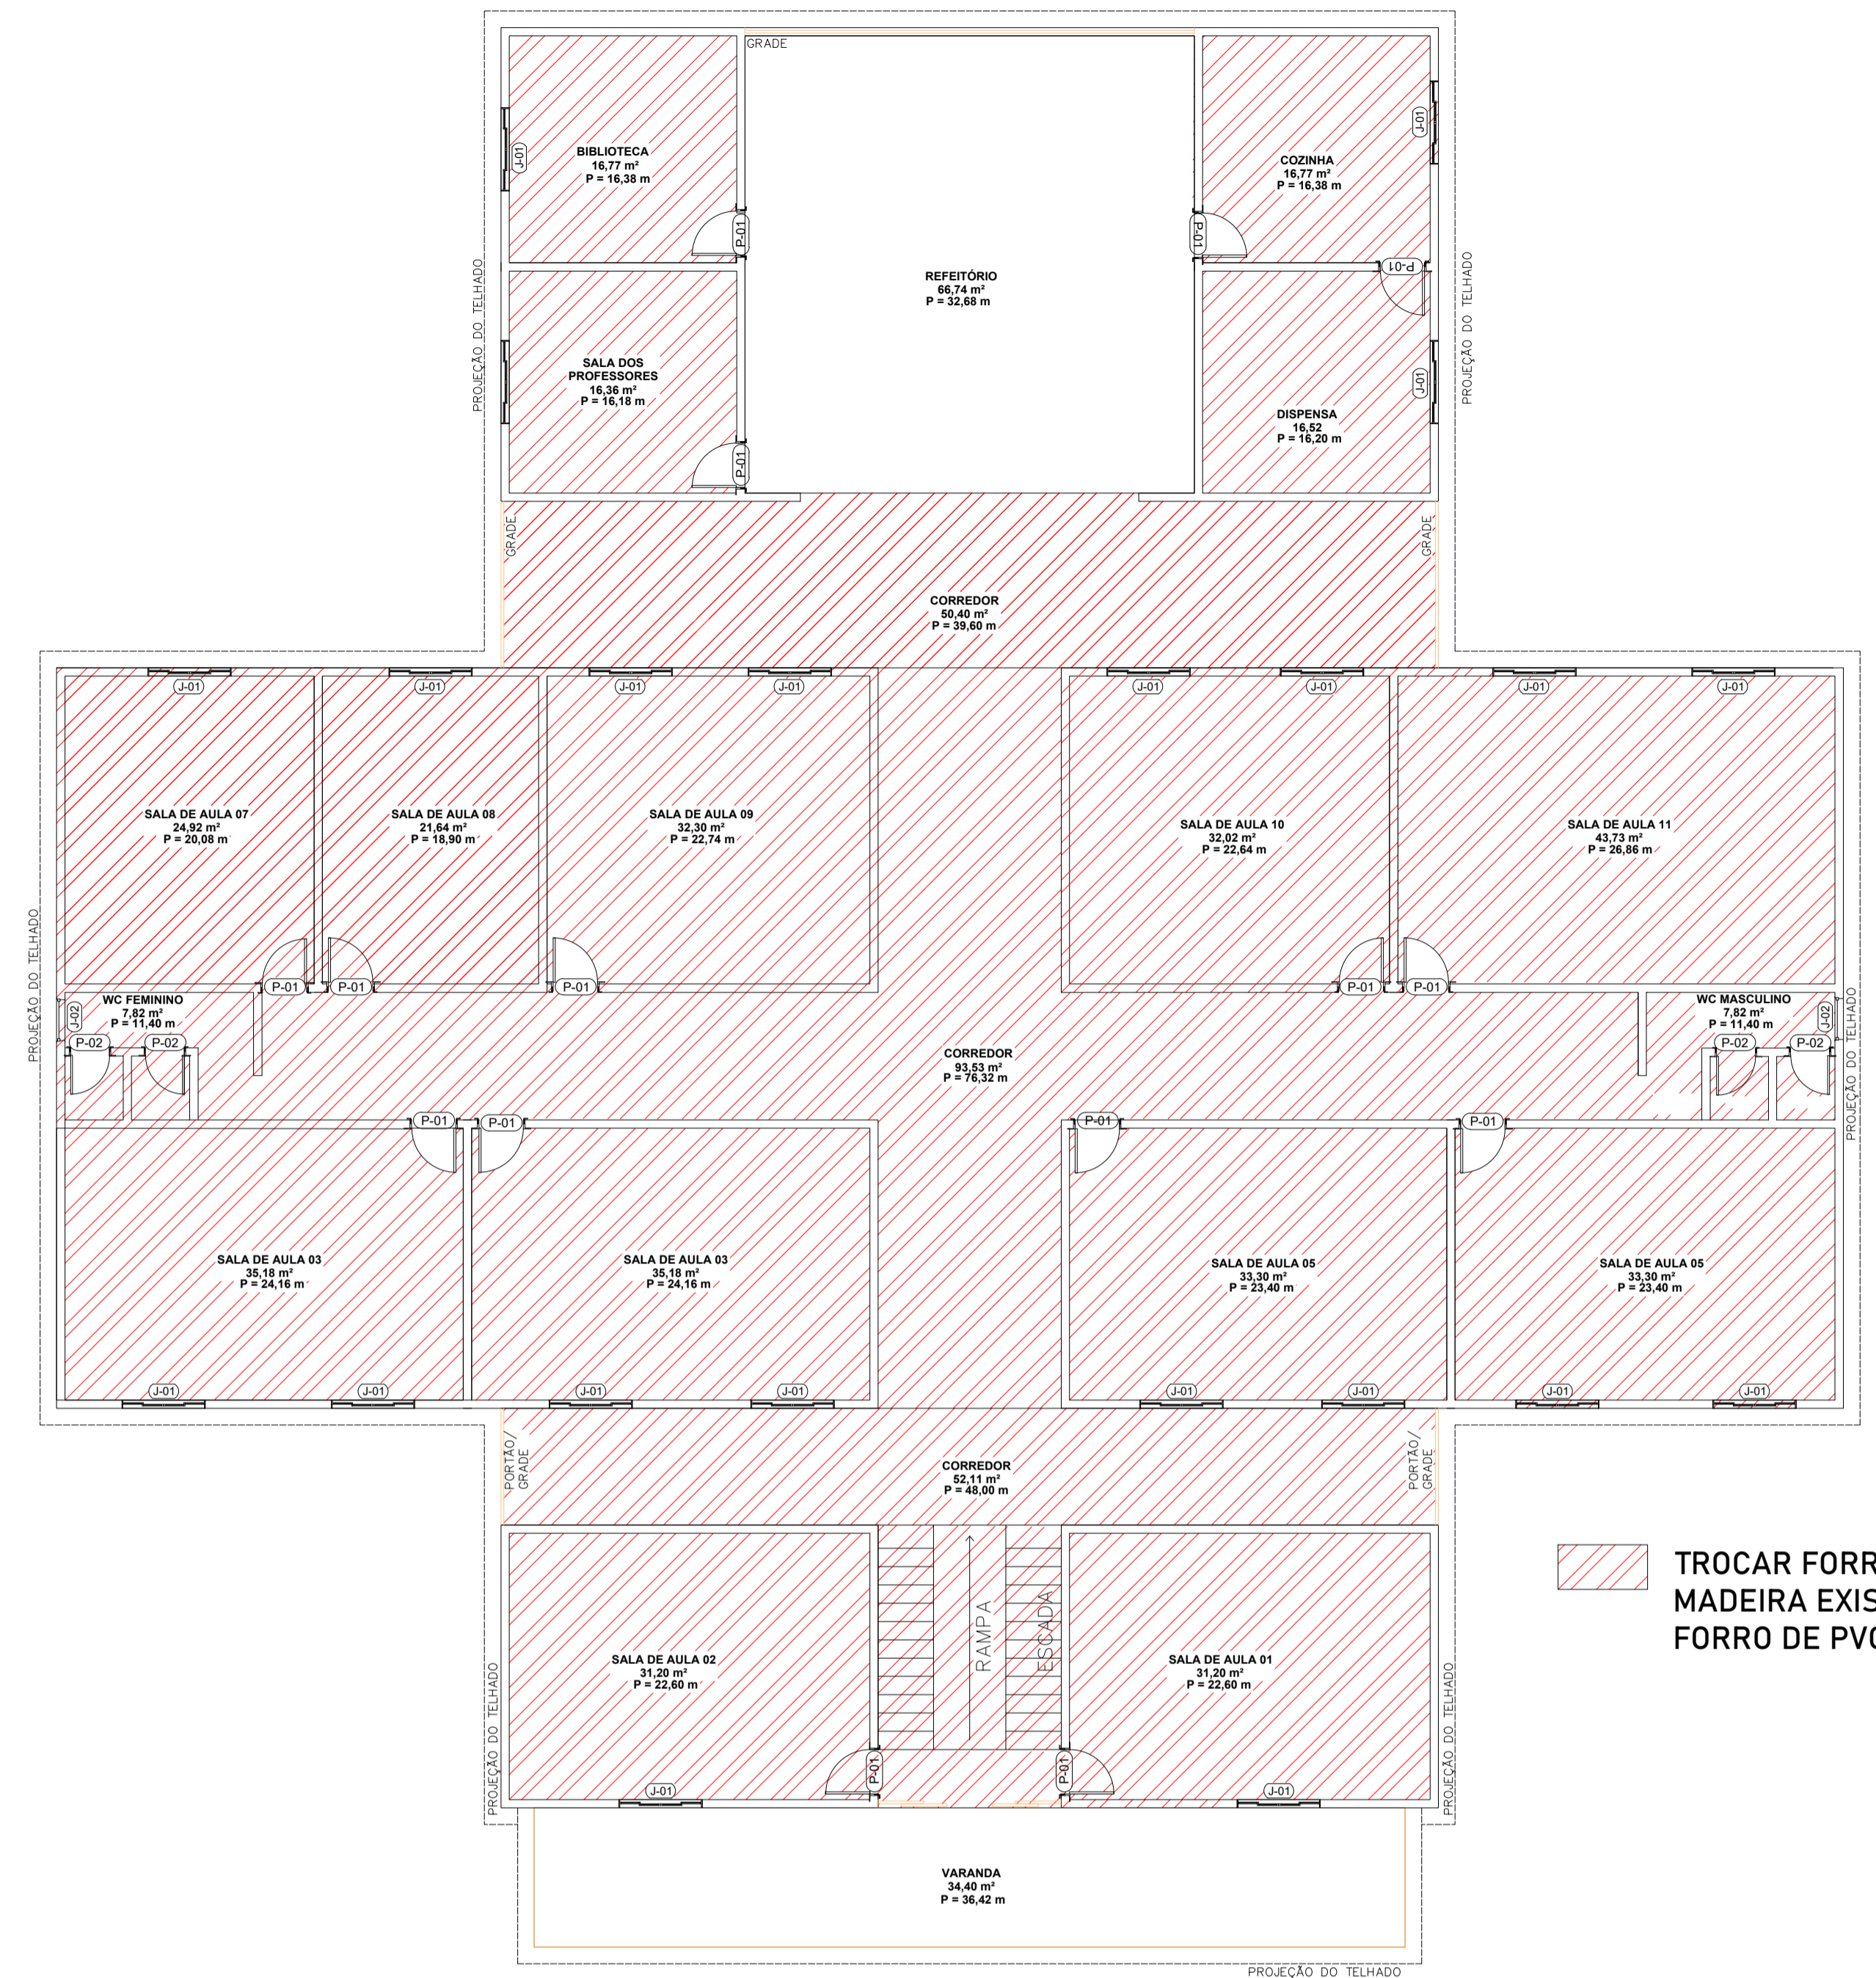

PLANTA DE FORRO (ESCALA 1:100)

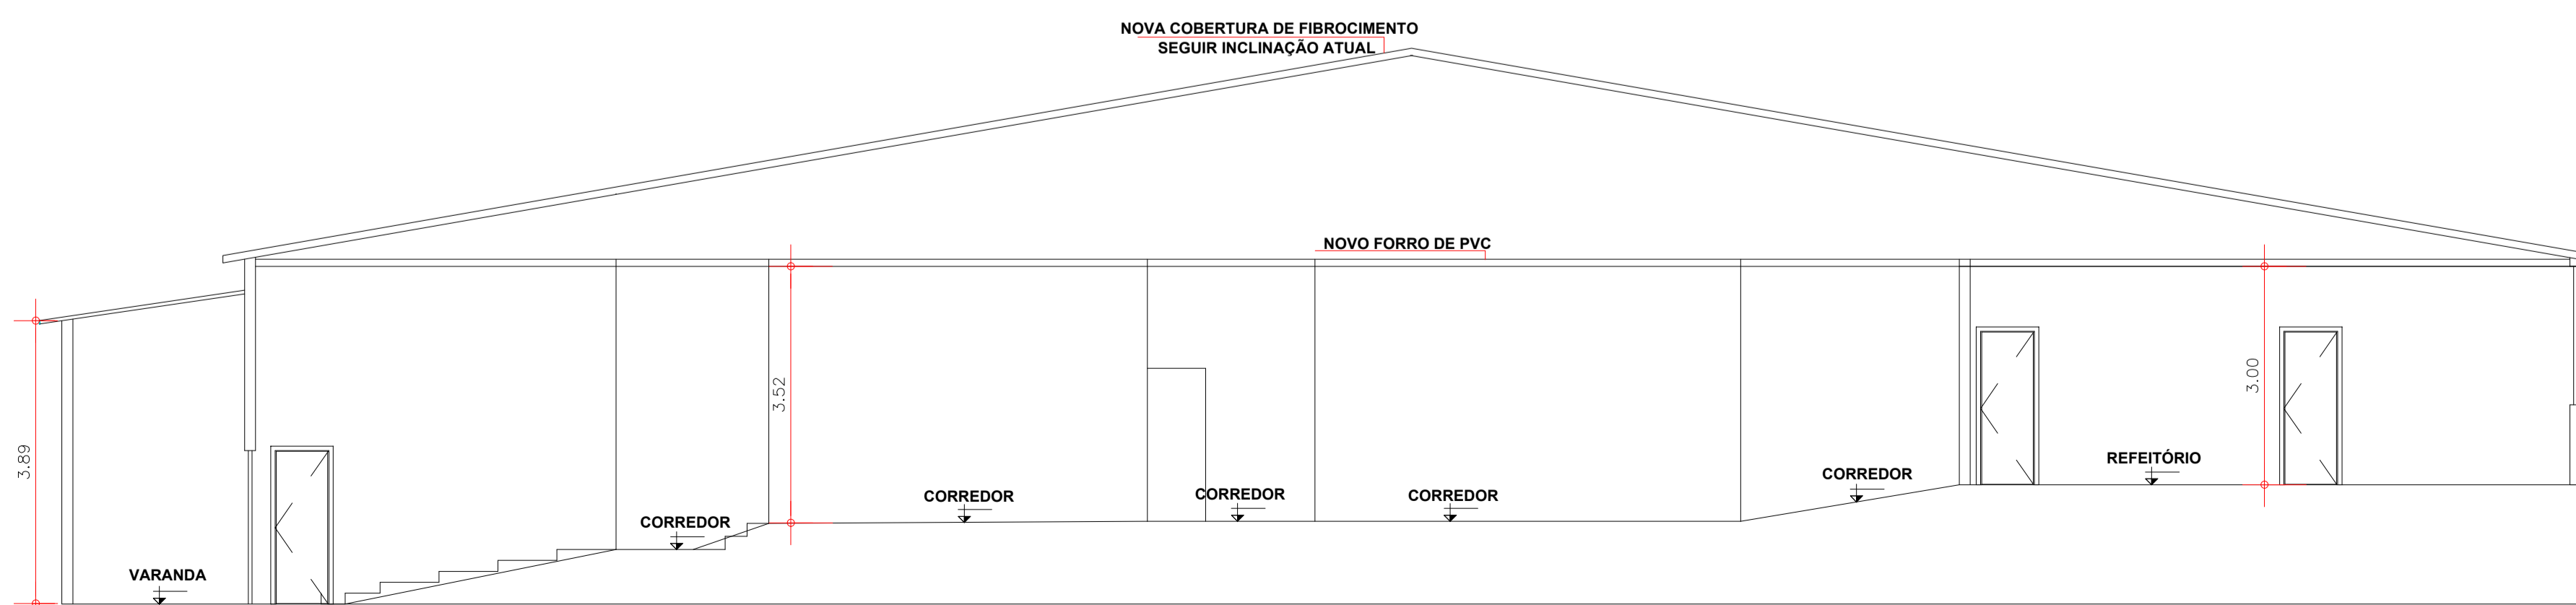

CORTE AA (ESCALA 1:75)

OBS. 1: TODAS AS PAREDES INTERNAS E EXTERNAS DEVERÃO SER PINTADAS, ASSIM COMO TODAS AS ESQUADRIAS.

OBS. 2: O NOVO FORRO DE PVC DEVERÁ SER COLOCADO NA MESMA POSIÇÃO DO ATUAL FORRO DE MADEIRA, INCLUSIVE A ESTRUTURA DE FIXAÇÃO DO FORRO ATUAL DEVERÁ SER REAPROVEITADA.

	PROJETO:	REFORMA ESCOLA MUNICIPAL RAQUEL ARBUES	DATA:	JANEIRO/2022
	PROPRIETÁRIO:	PREFEITURA MUNICIPAL DE TORIXORÉU/MT	FOLHA:	02/02
PLOTAGEM:	ENDEREÇO:	DISTRITO DE POUSO ALTO, ZONA RURAL, TORIXORÉU/MT		
A1				
RESPONSÁVEL TÉCNICO:				

ENG.º ADEMILDO TEODORIO QUEIROZ JÚNIOR  
CREA: 101684786D-GO